



Pianta prima piazzola  
scala 1/200


Sezione Architetonica Tipo 4-4  
Scala 1: 50

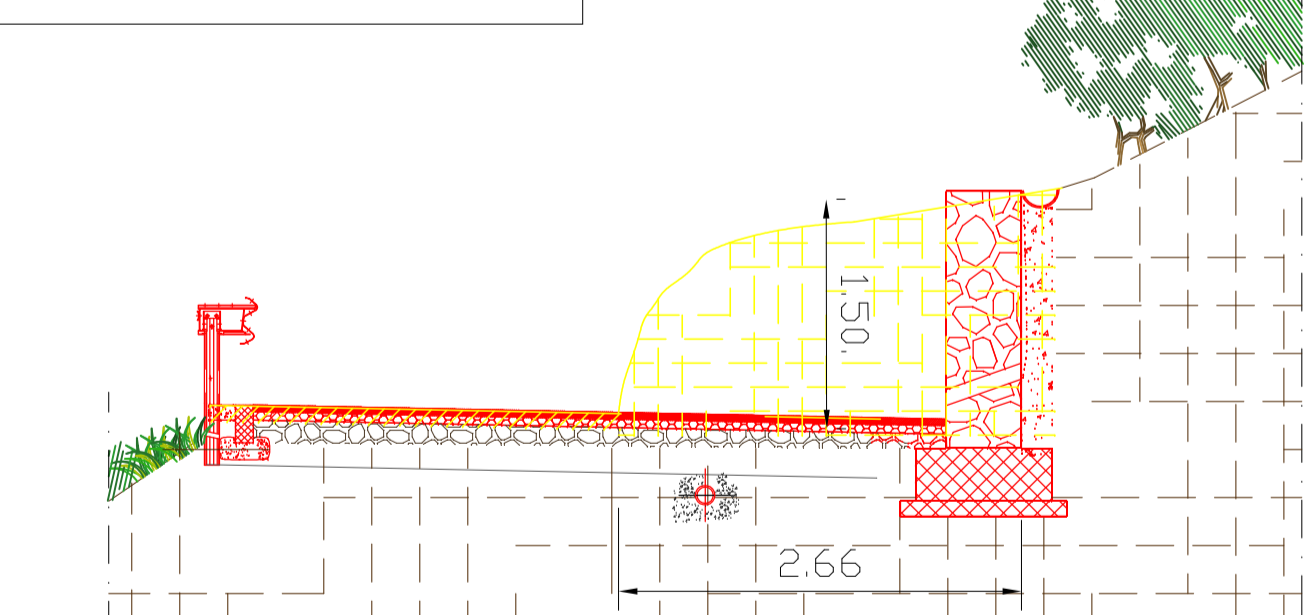

Sezione Architetonica Tipo 5-5  
Scala 1: 50

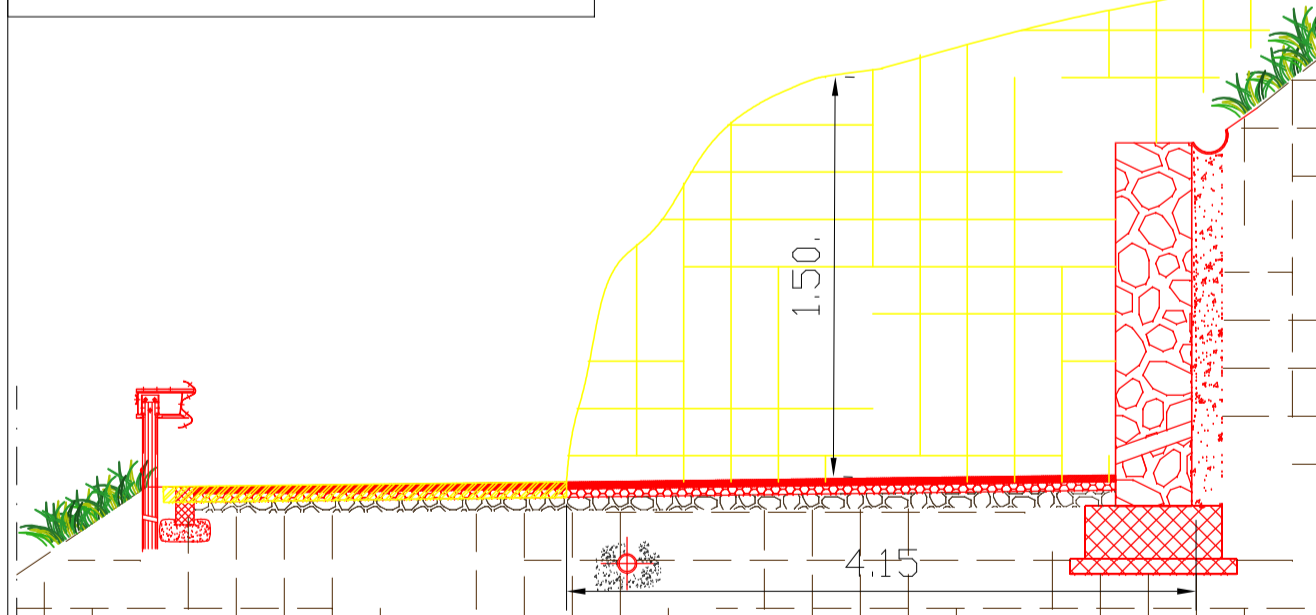

Profilo longitudinale  
tratto piazzola n°1 scala 1/200

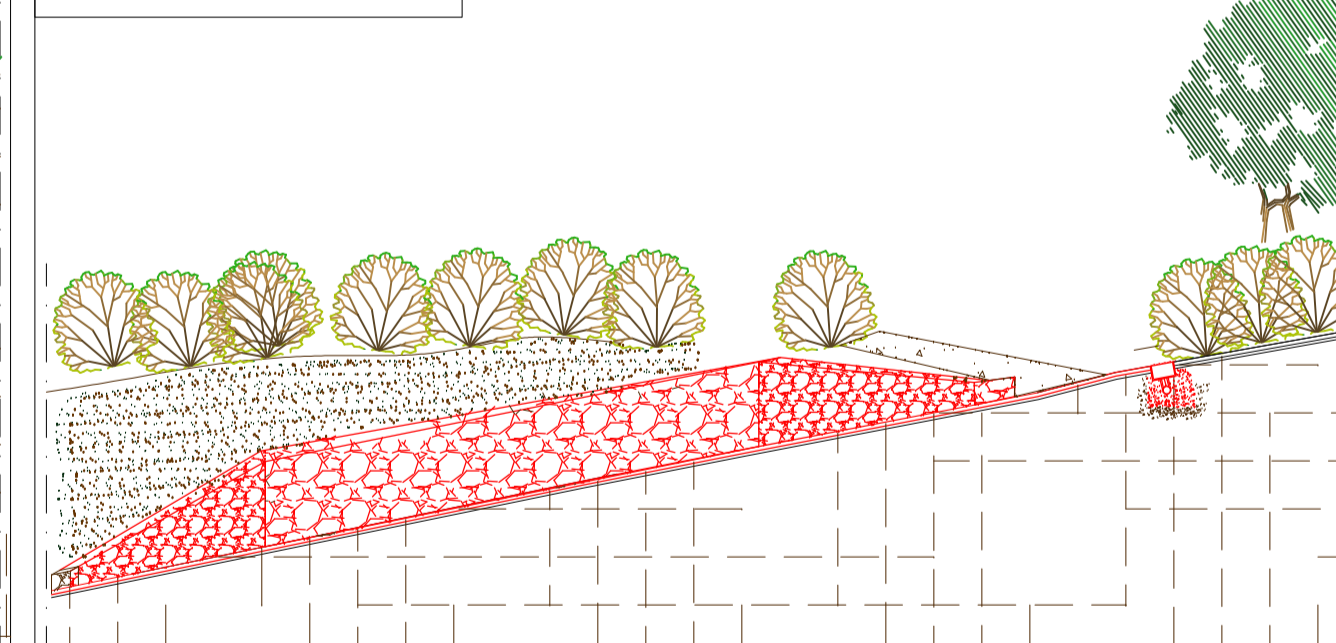

## PROGETTO ESECUTIVO

COMUNE DI CAPOLIVERI  
(Provincia di Livorno)

Riferimento incarico: Determ. n. 826 /2015

Denominazione Progetto:  
Riqualificazione della strada denominata  
CAPOLIVERI/MADONNA DELLE GRAZIE  
PRIMO STRALCIO

Responsabile del servizio LL.PP.:  
Geom. Romano Giacomelli

beatrice ragoni  
architetto  
57031 via lupolini,1 capoliveri - li

scala: VARIA data: MARZO 2016

Il Progettista:  
Arch. Beatrice Ragoni

tavola: STATO SOVRAPPOSTO

16

PIANTA AREA PRIMA PIAZZOLA 1:200  
PROFILO LONGITUDINALE scala 1:200  
SEZIONI n° 4-5 Scala 1:50