



Pianta risagomatura della carreggiata
scala 1/200


Sezione Archittonica Tipo 6-6
Scala 1: 50

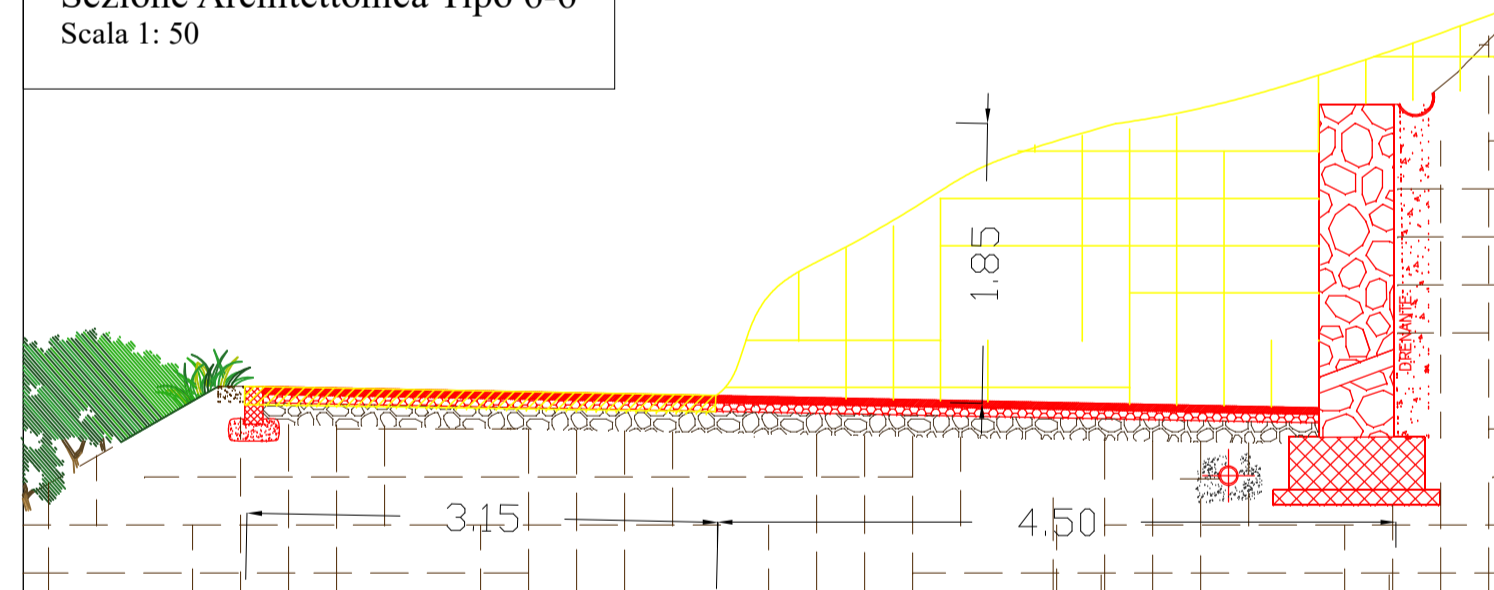

Sezione Archittonica Tipo 7-7
Scala 1: 50

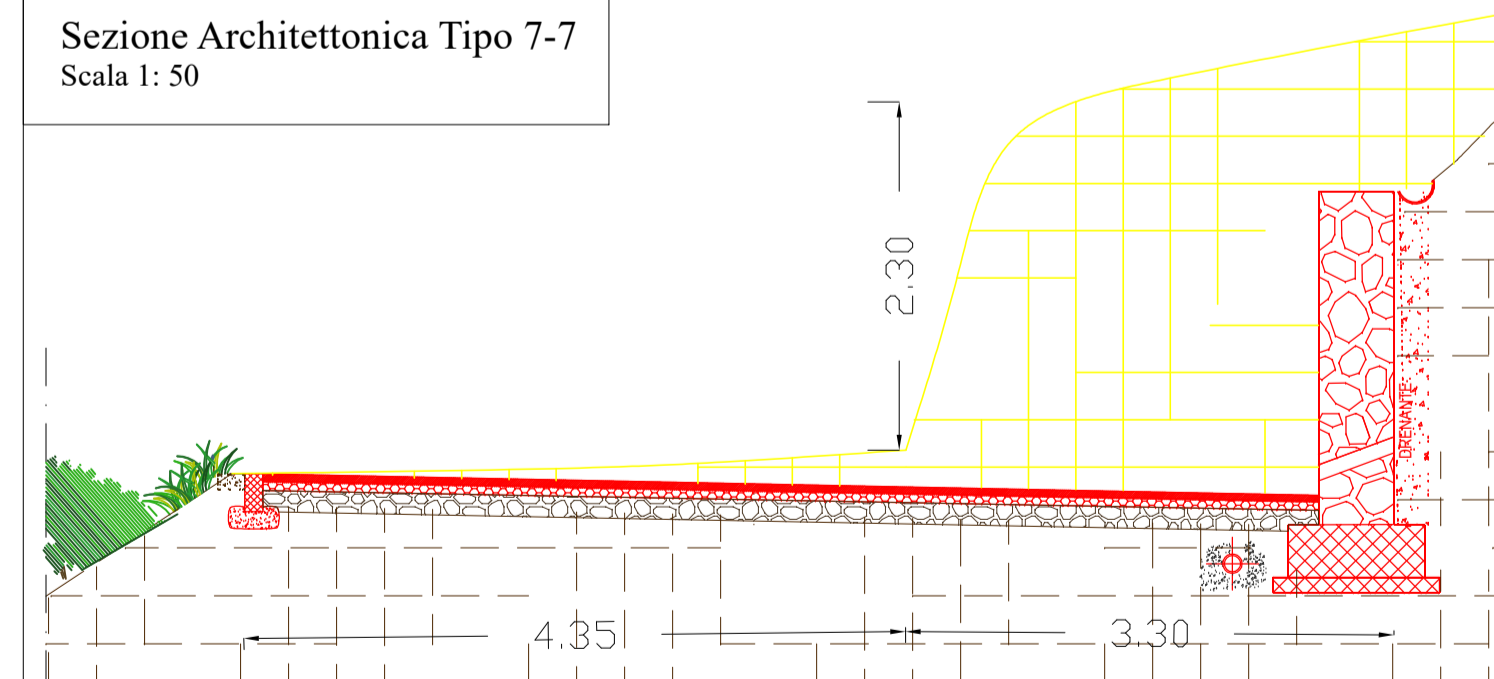

Sezione Archittonica Tipo 8-8
Scala 1: 50

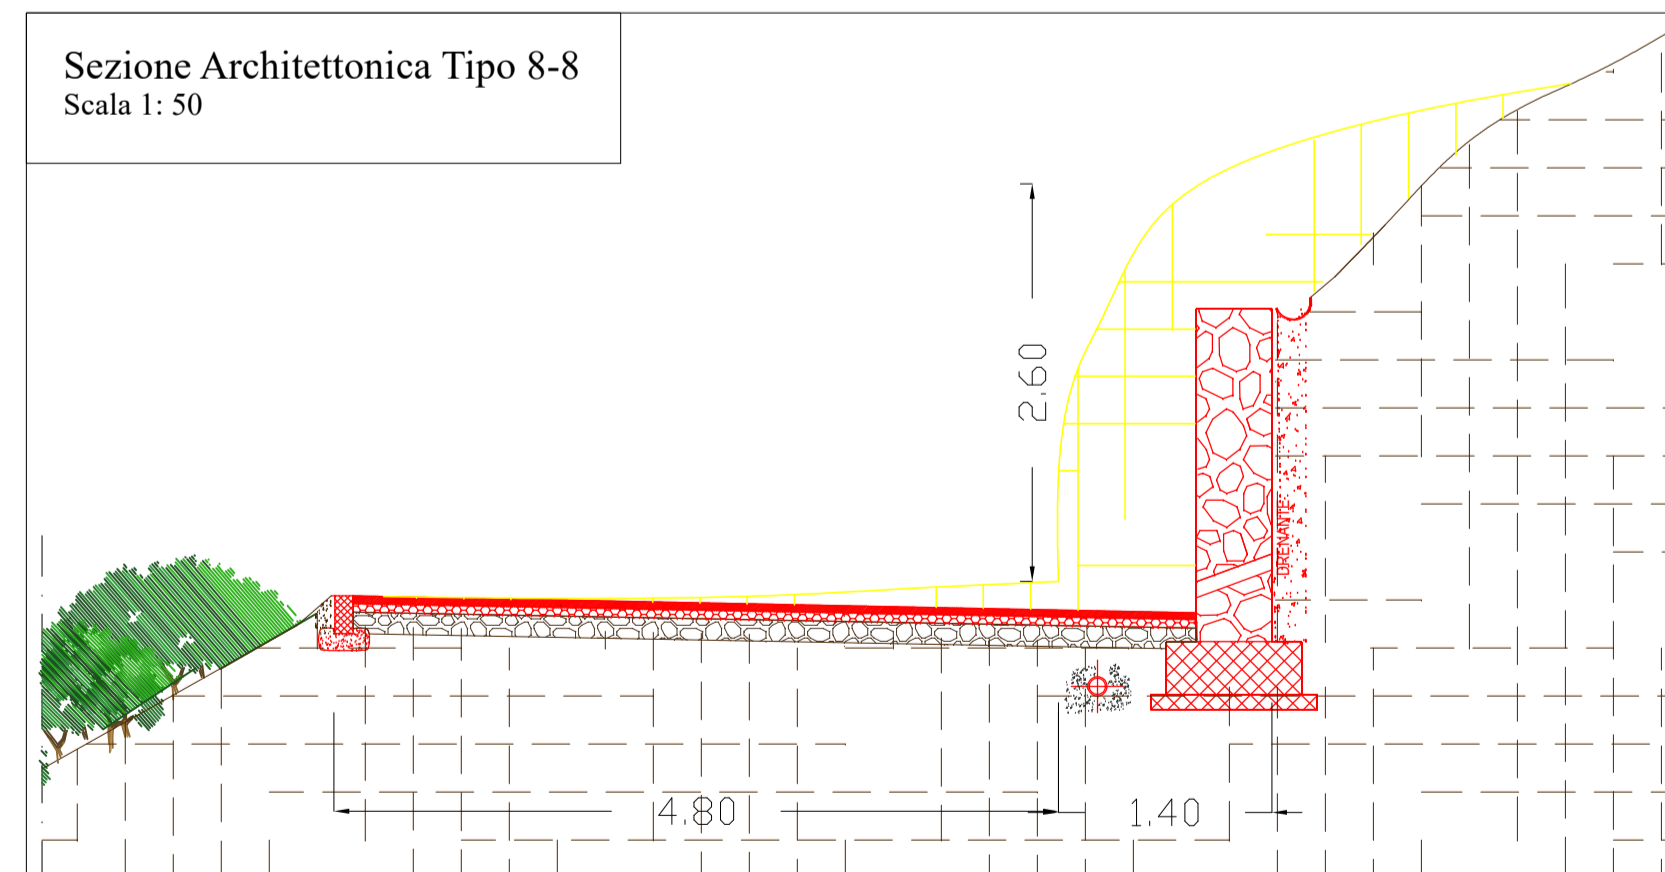

PROGETTO ESECUTIVO

COMUNE DI CAPOLIVERI
(Provincia di Livorno)

Riferimento incarico: Determ. n. 826 /2015

Denominazione Progetto:
Riqualificazione della strada denominata
CAPOLIVERI/MADONNA DELLE GRAZIE
PRIMO STRALCIO

Responsabile del servizio LL.PP.:
Geom. Romano Giacomelli

scala: VARIA data: MARZO 2016

beatrice ragoni
architetto
57031 via Iuperini,1 capoliveri - li

Il Progettista:
Arch. Beatrice Ragoni

tavola: STATO SOVRAPPOSTO

17

PIANTA RISAGOMATURA CARREGGIATA 1:200
SEZIONI n° 6-7-8 scala 1:50