




Sezione Architettonica Tipo 10-10
Scala 1: 50

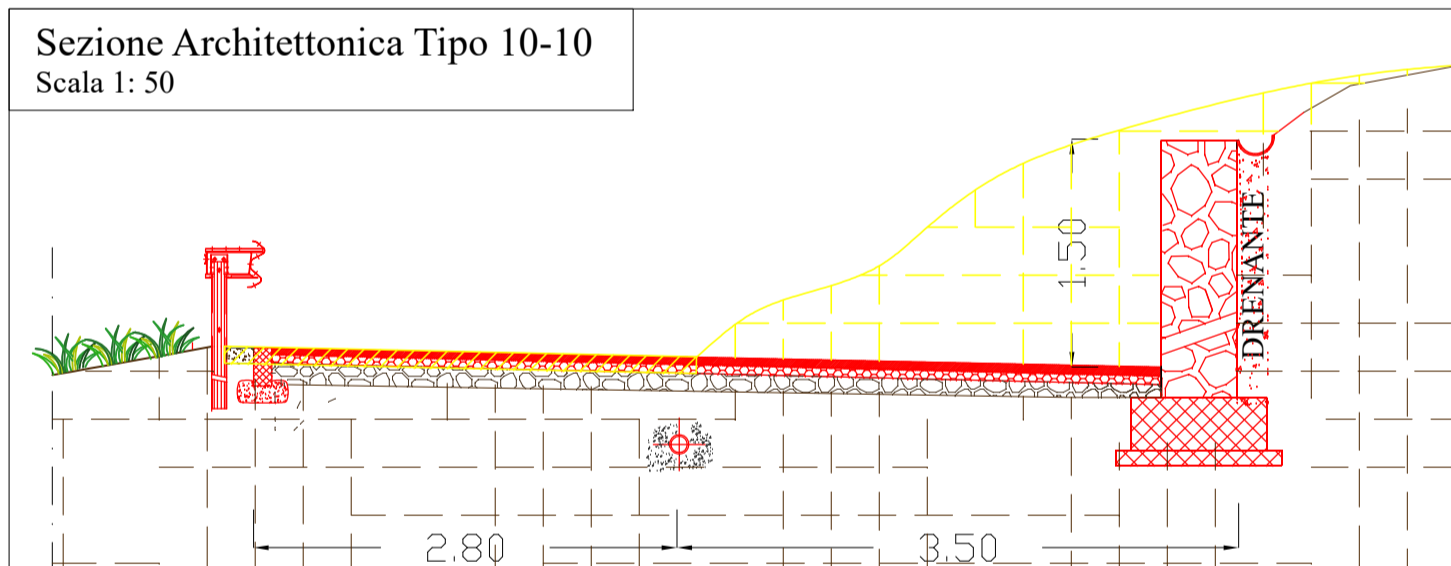

Sezione Architettonica Tipo 11-11
Scala 1: 50

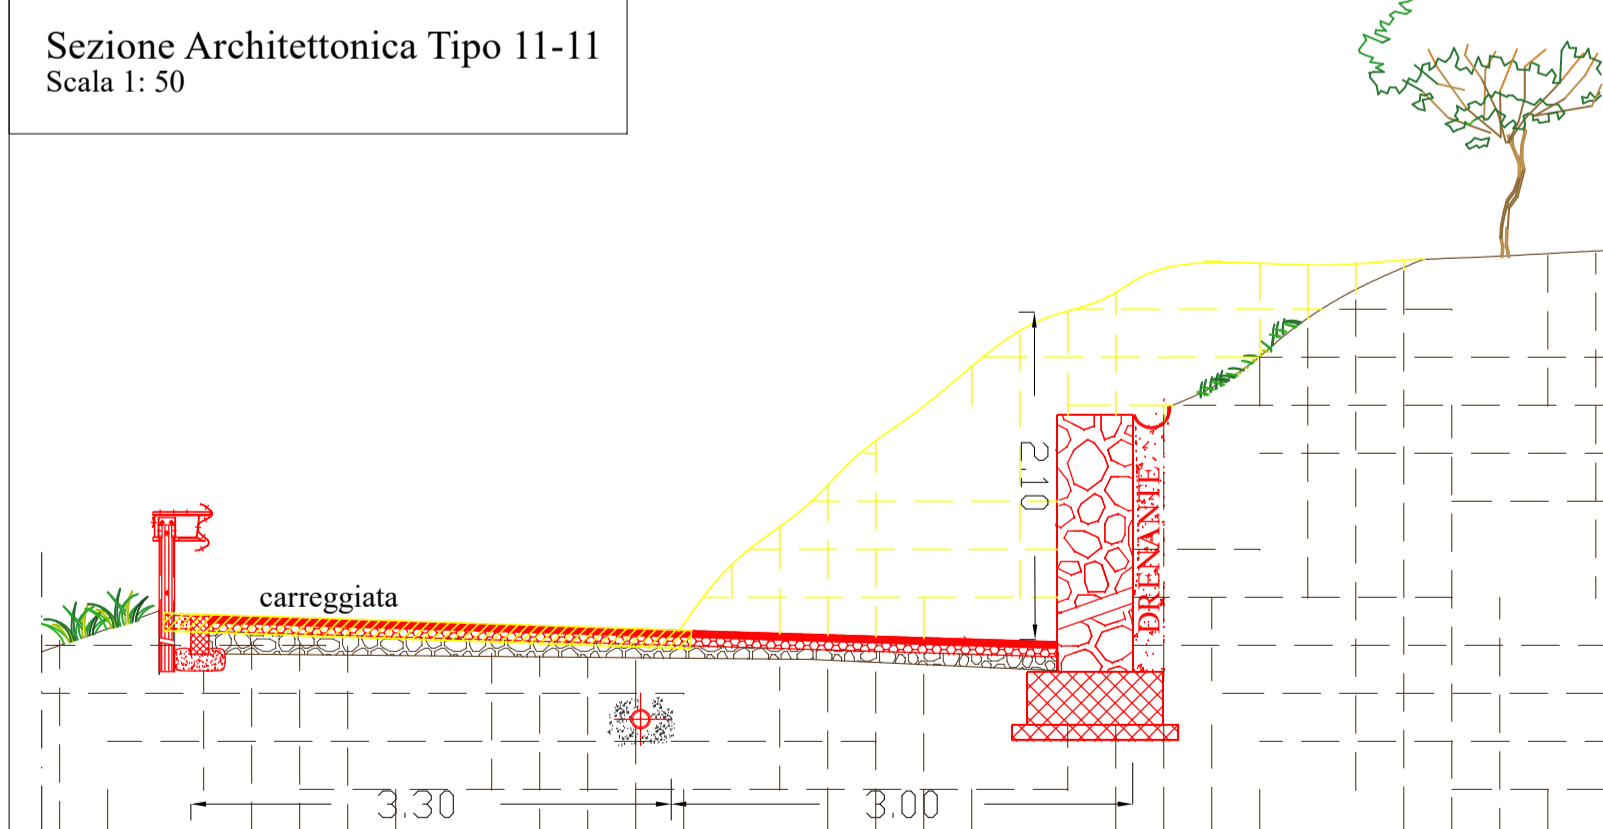

Profilo longitudinale
tratto piazzola n°2
scala 1/200

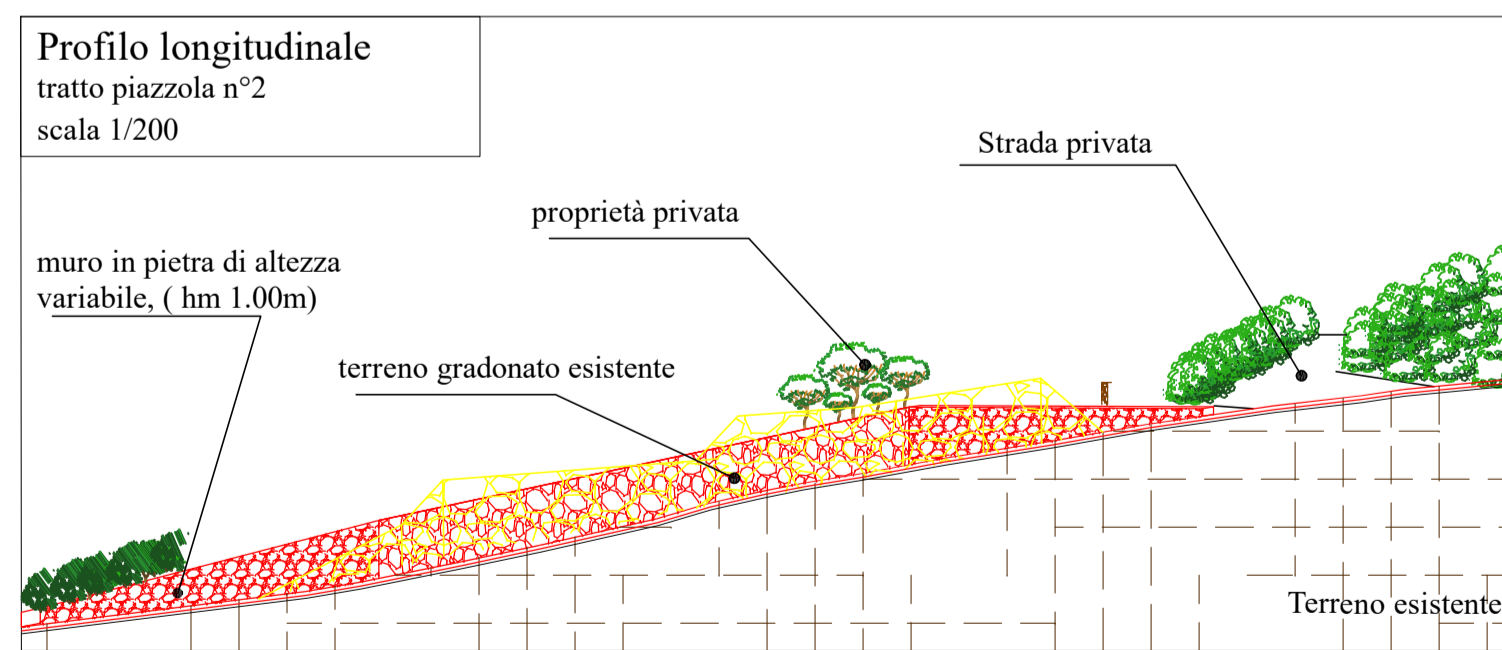

PROGETTO ESECUTIVO

COMUNE DI CAPOLIVERI
(Provincia di Livorno)

Riferimento incarico: Determ. n. 826/2015

Denominazione Progetto:
Riqualificazione della strada denominata
CAPOLIVERI/MADONNA DELLE GRAZIE
PRIMO STRALCIO

Responsabile del servizio LL.PP.:
Geom. Romano Giacomelli

beatrice ragoni
architetto
57031 via lupolini,1 capoliveri - li

scala: VARIA data: MARZO 2016

Il Progettista:
Arch. Beatrice Ragoni

tavola: STATO SOVRAPPOSTO

19 Pianta AREA TERZA PIAZZOLA 1:200
PROFILO LONGITUDINALE 1:200
SEZIONI n° 10-11 Scala 1:50