









intervento n° 3

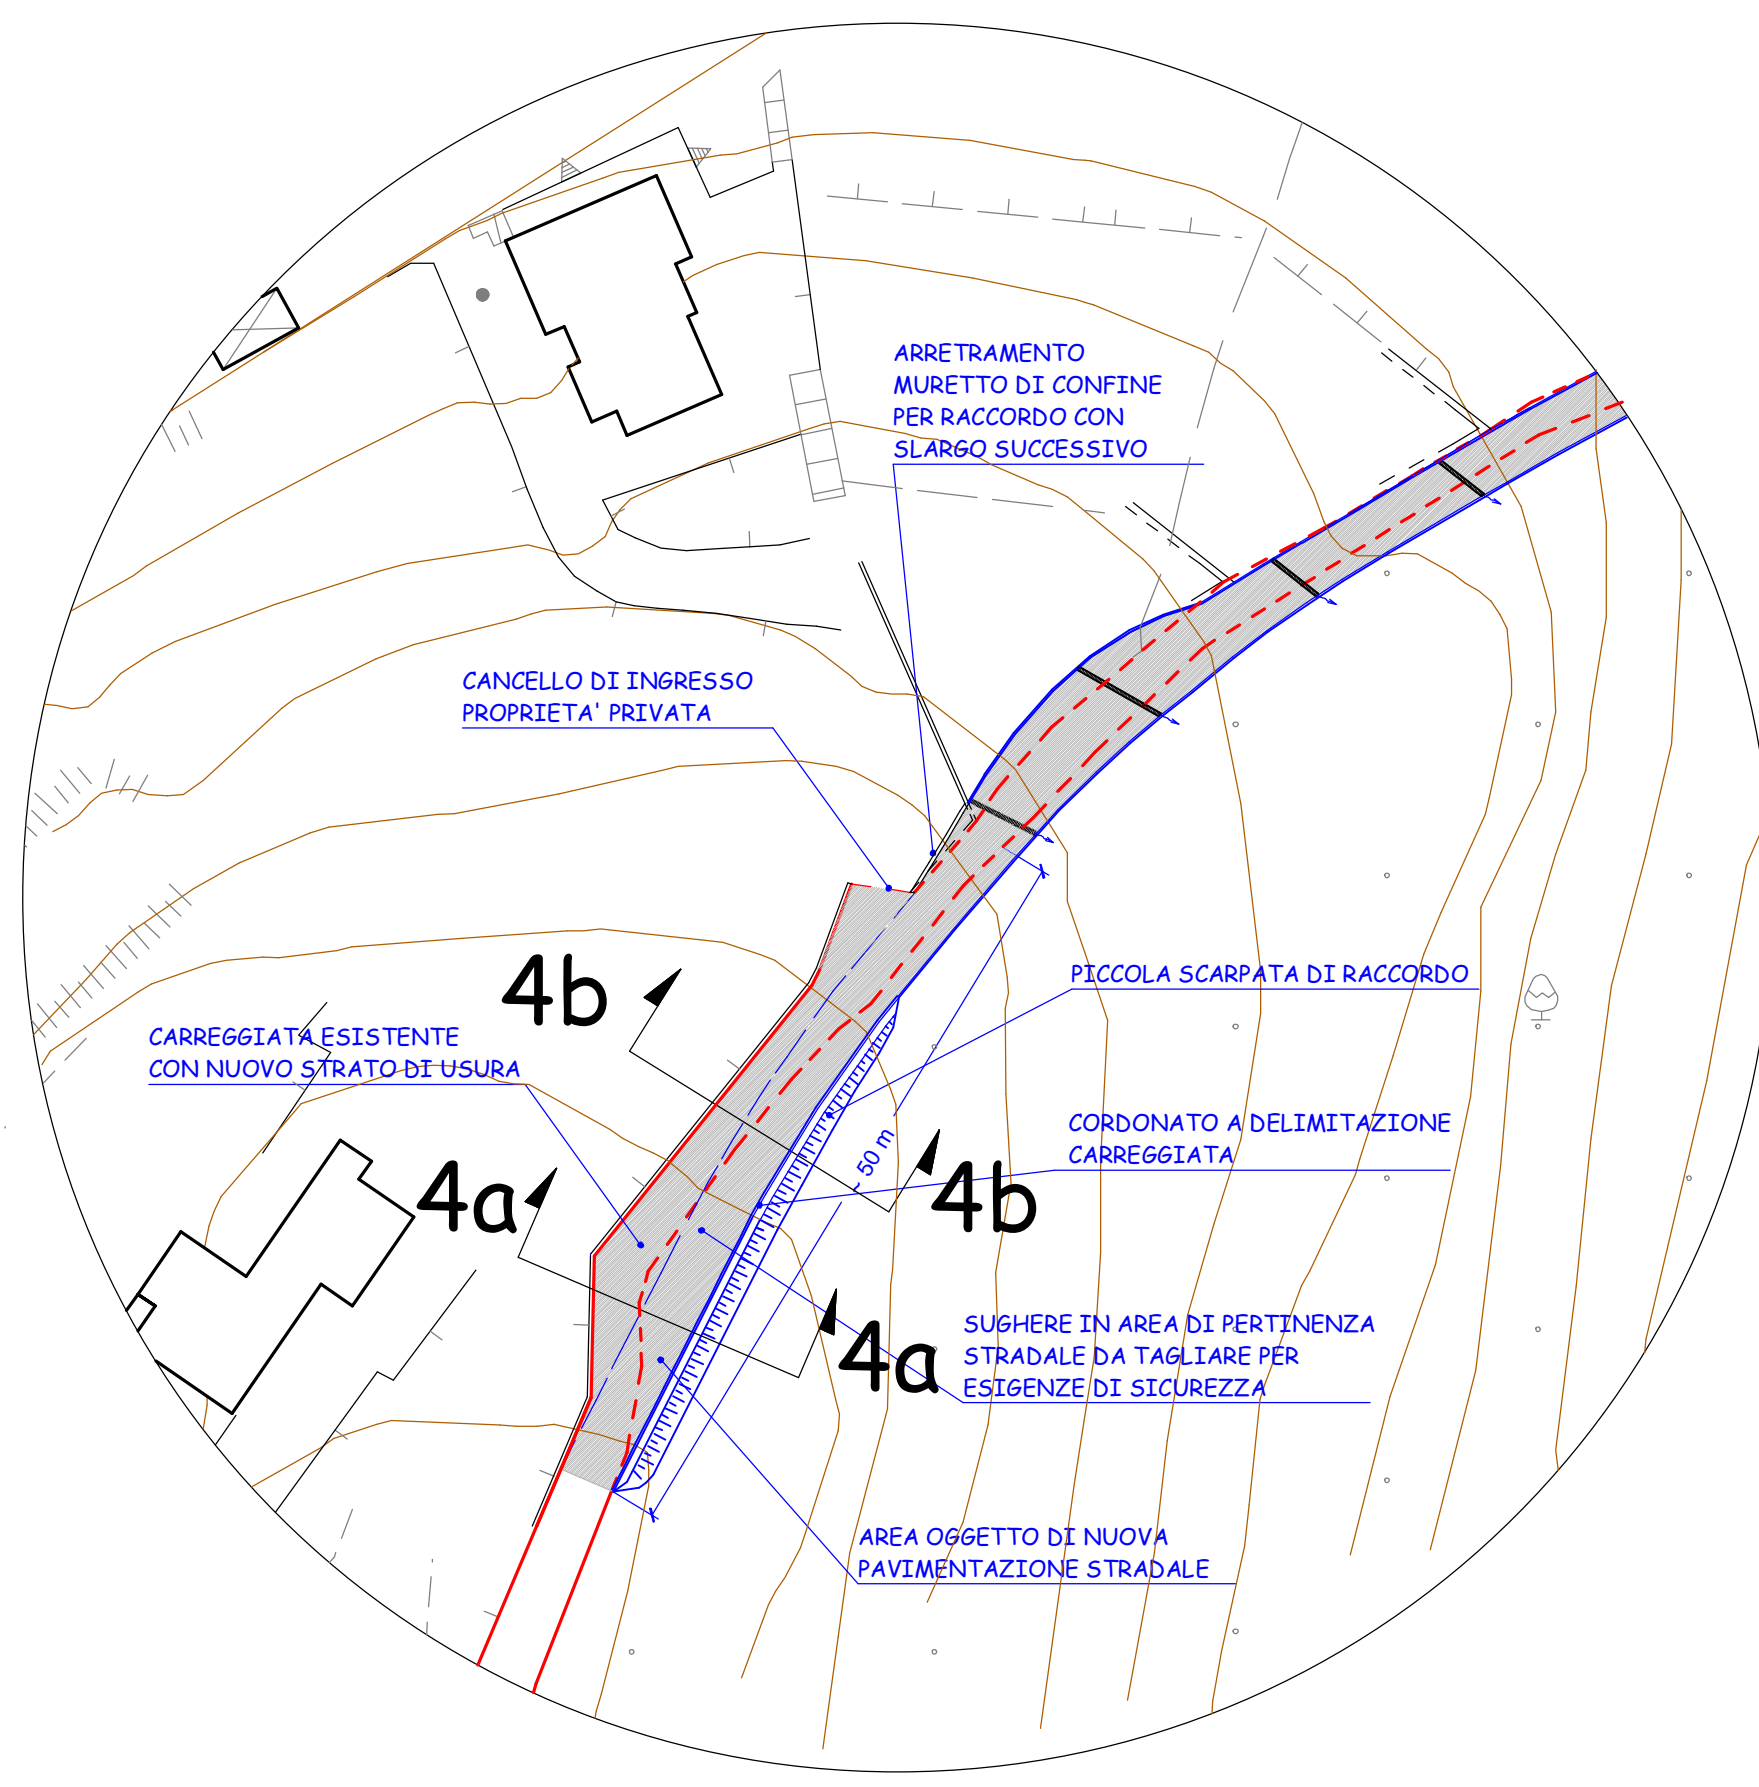

intervento n° 4

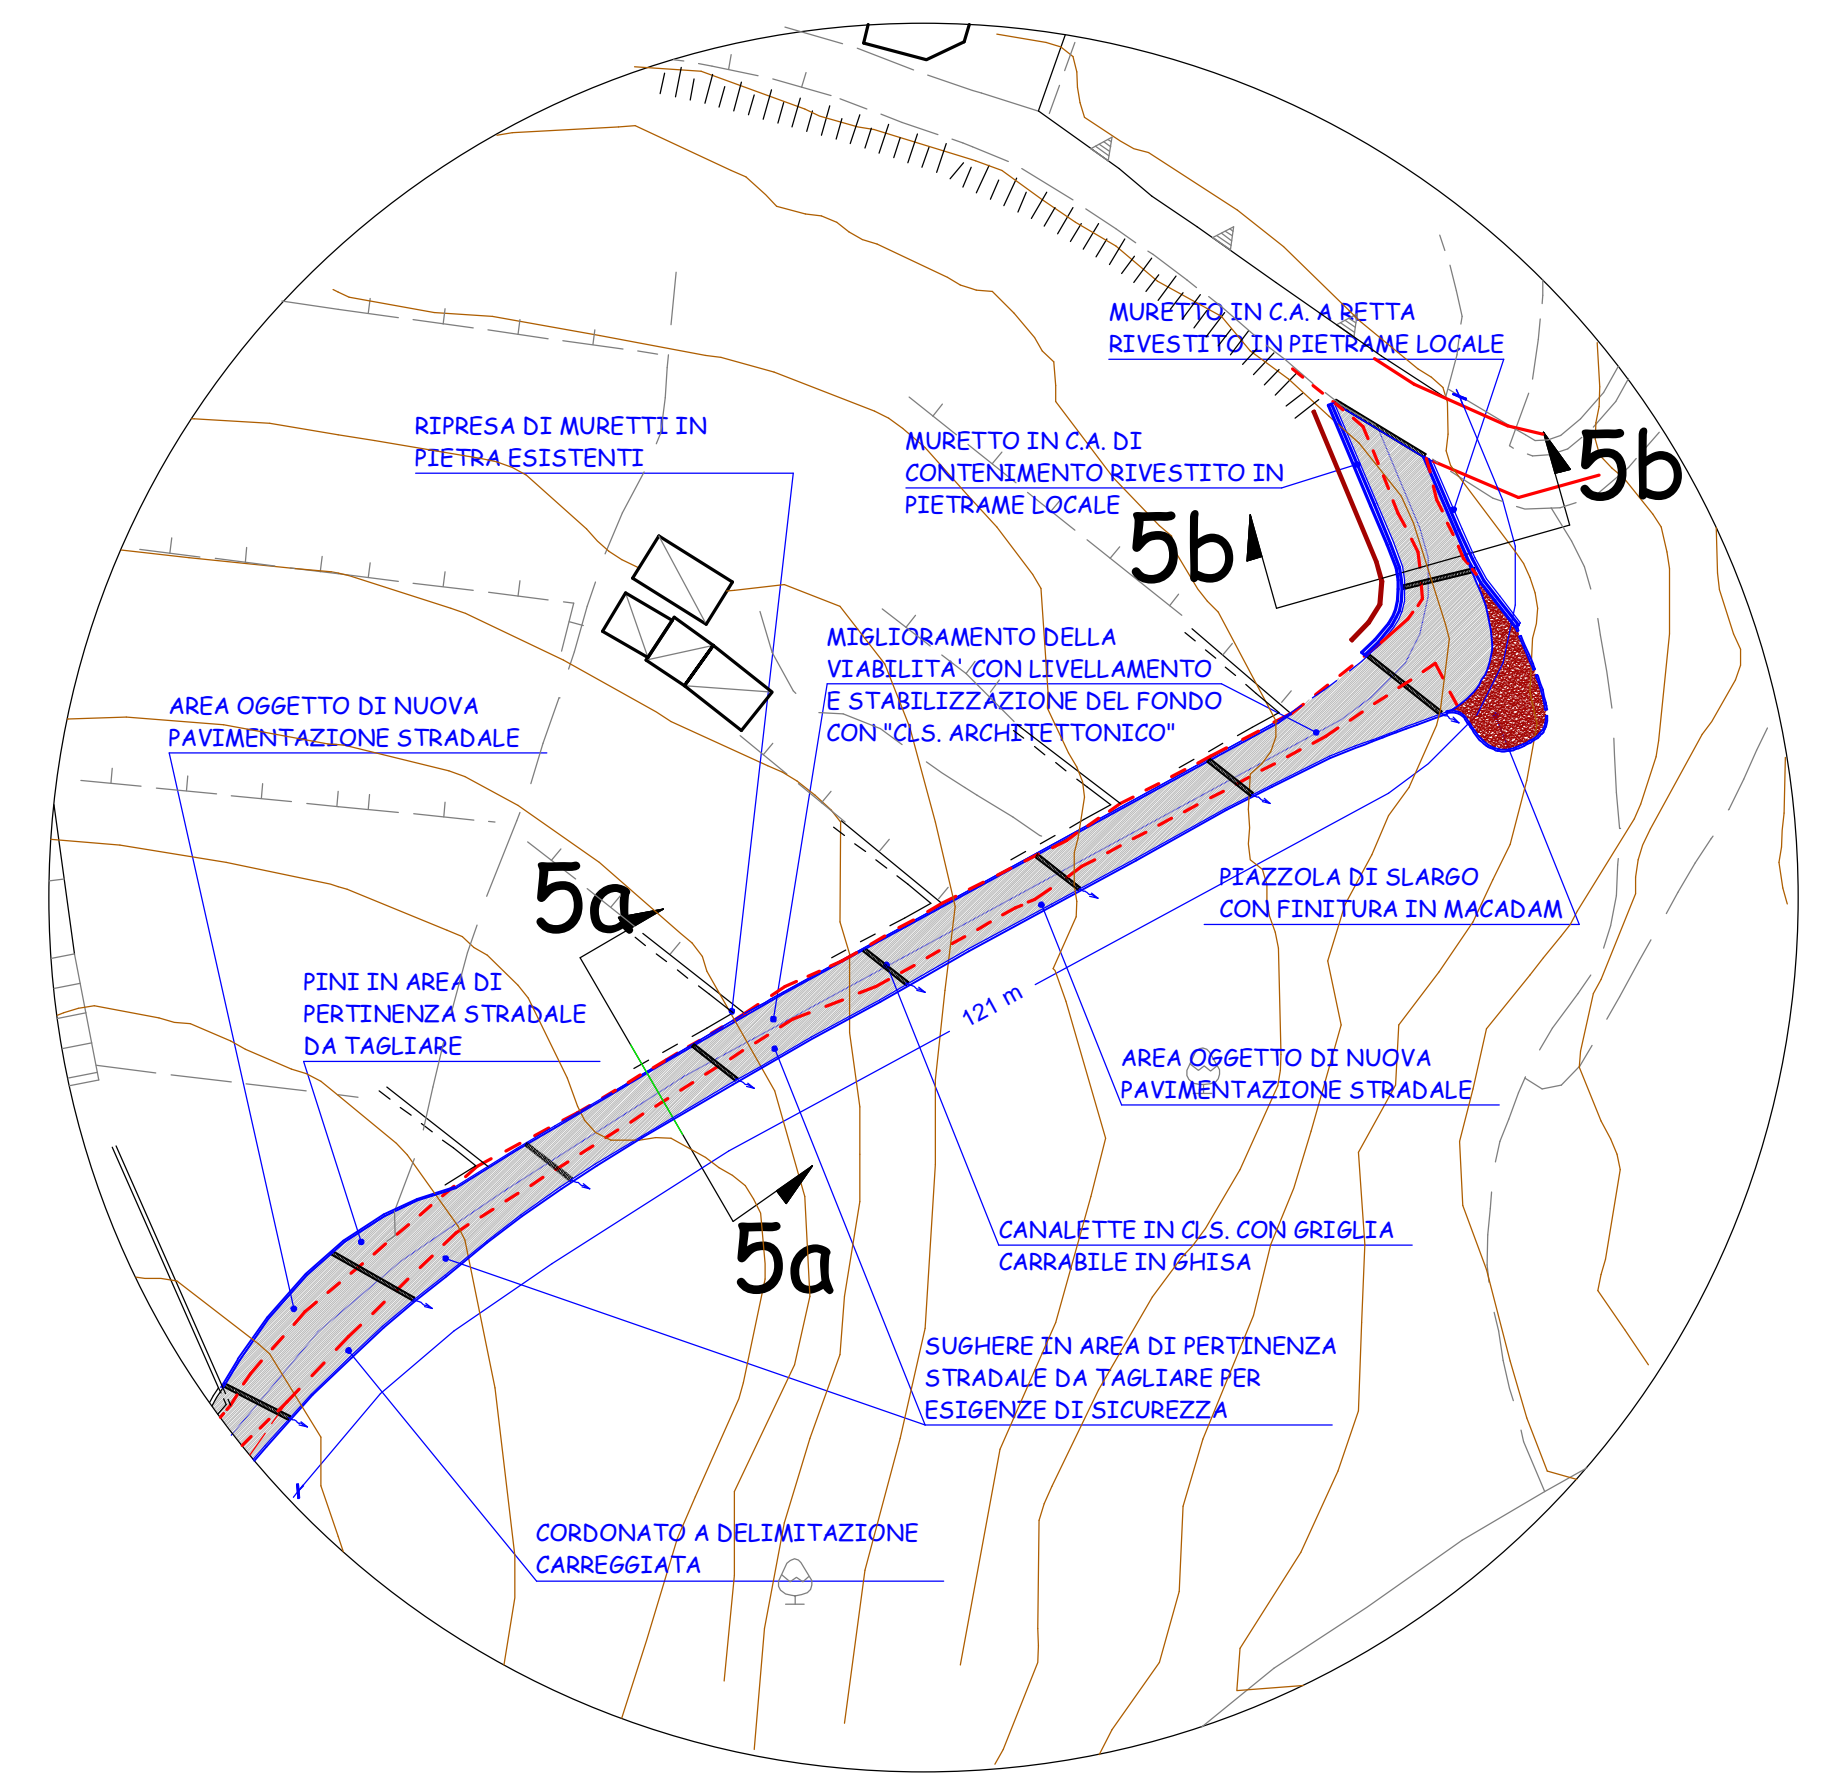

intervento n° 5

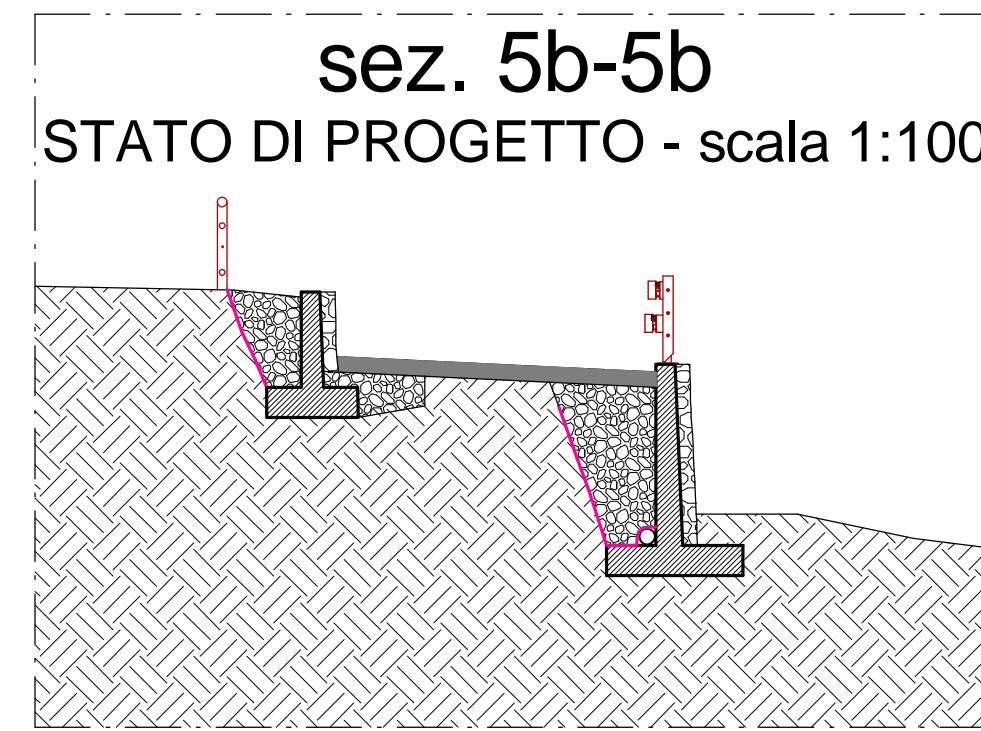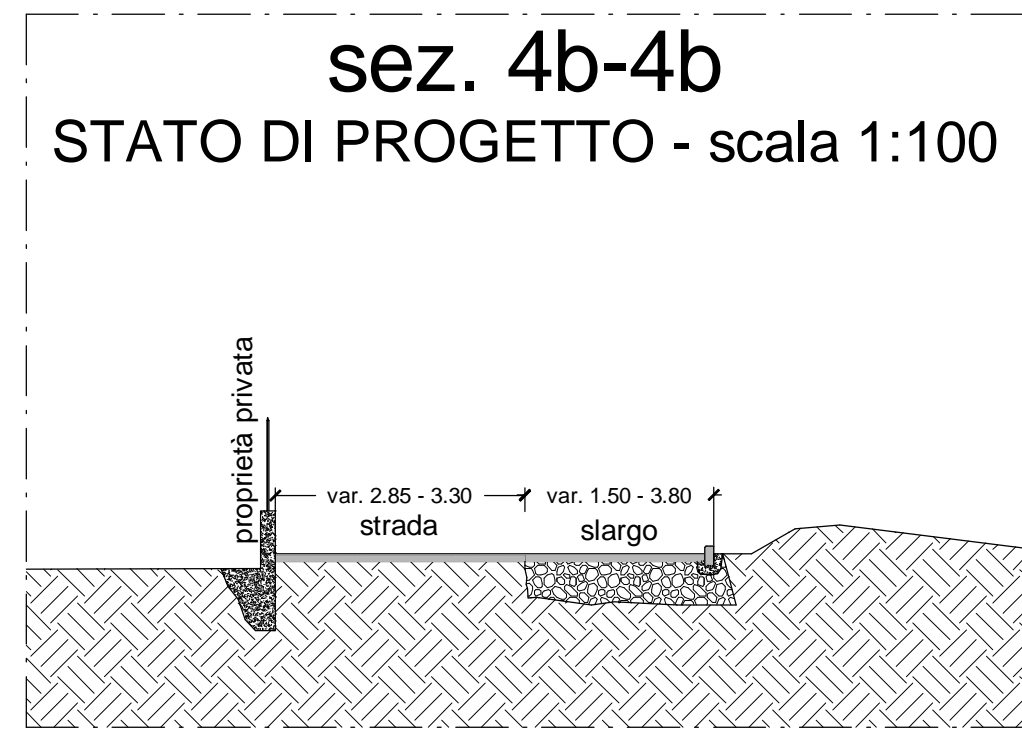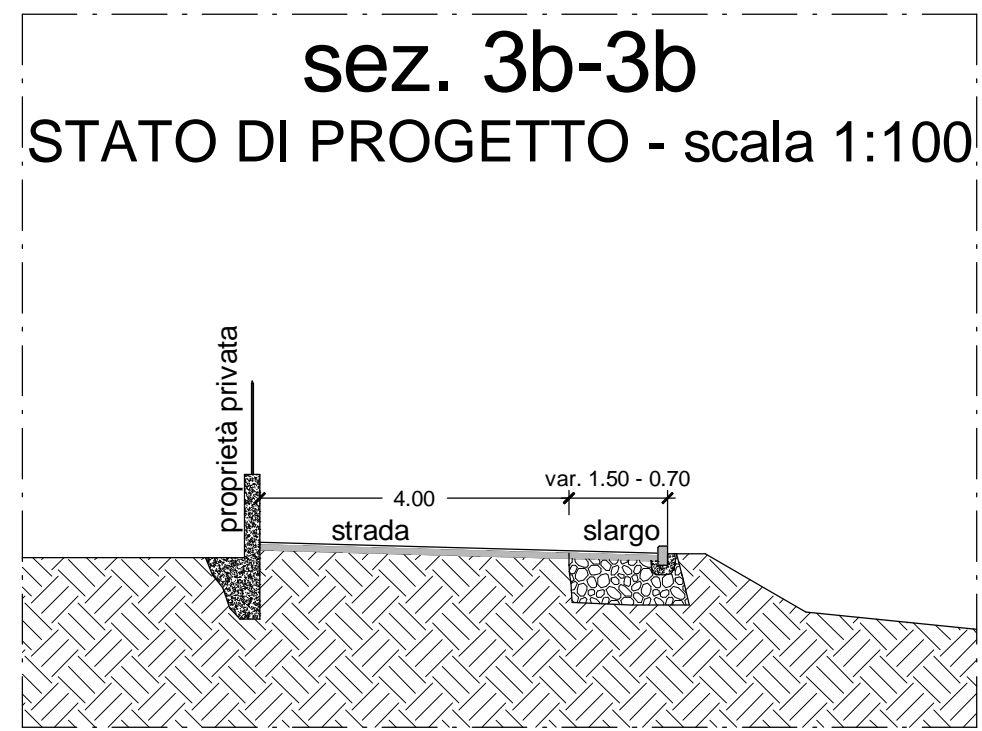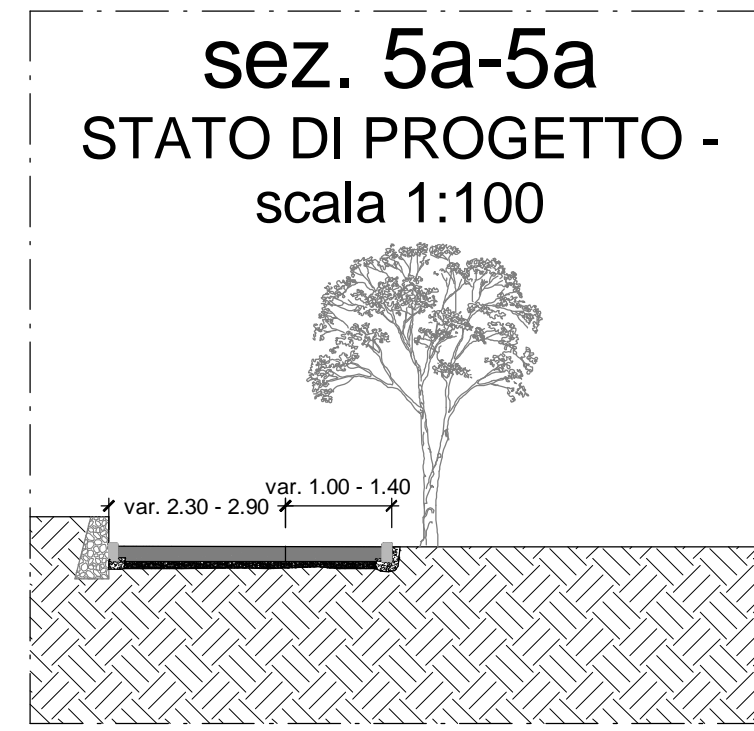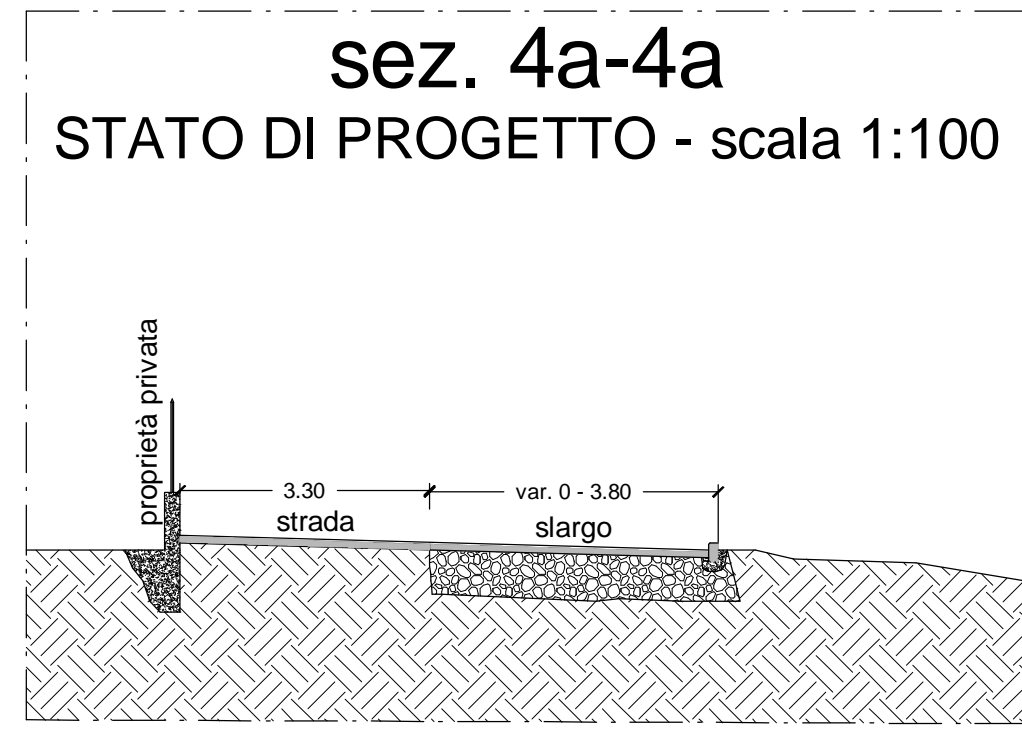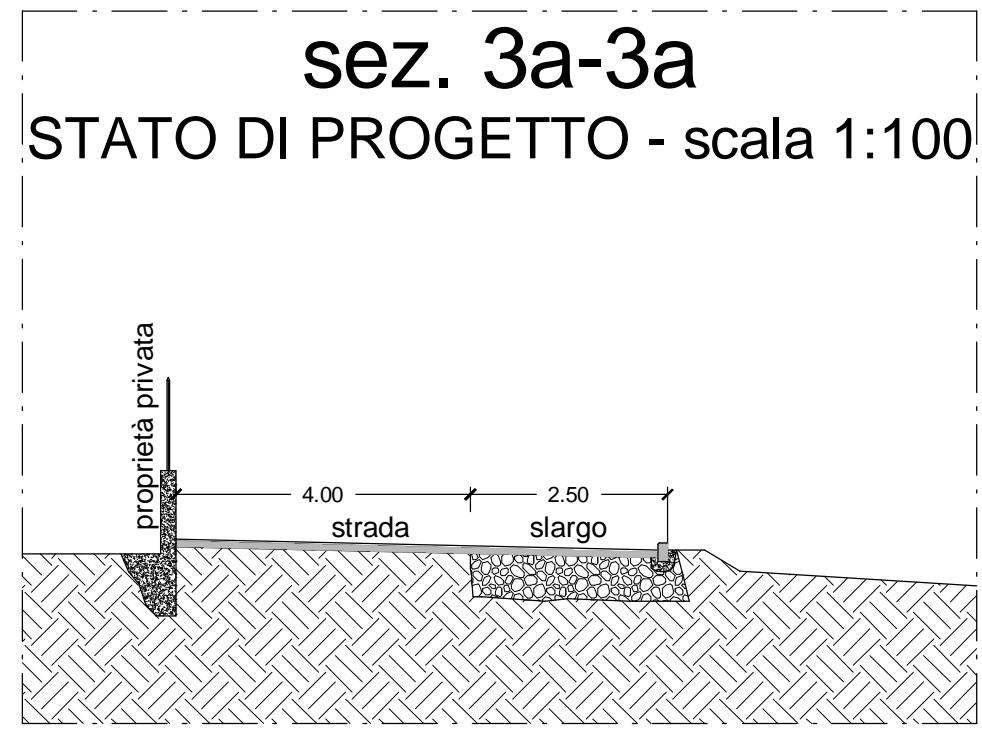

**STUDI DI INGEGNERIA**  
 Ing. Angelo Riz  
 50127 Pisa, via S. Maria, 23  
 tel. 050 571355 fax. 1782322594  
 e-mail: riz.ing@tiscali.it

**COMUNE DI CAPOLIVERI**  
 Provincia di Livorno


**PROGETTO DEFINITIVO**

LAVORI DI RIQUALIFICAZIONE DELLA STRADA COMUNALE DI "FONTE ALLE ROSE"


INTERVENTI CON INDICAZIONE DELLE OPERE DI PROGETTO  
 Planimetrie - Sezioni Tipo (Interventi 3 - 4 - 5)

aggiornamenti - Rev. 01 scala 1:500 - 1:100  
 data ottobre 2014


9

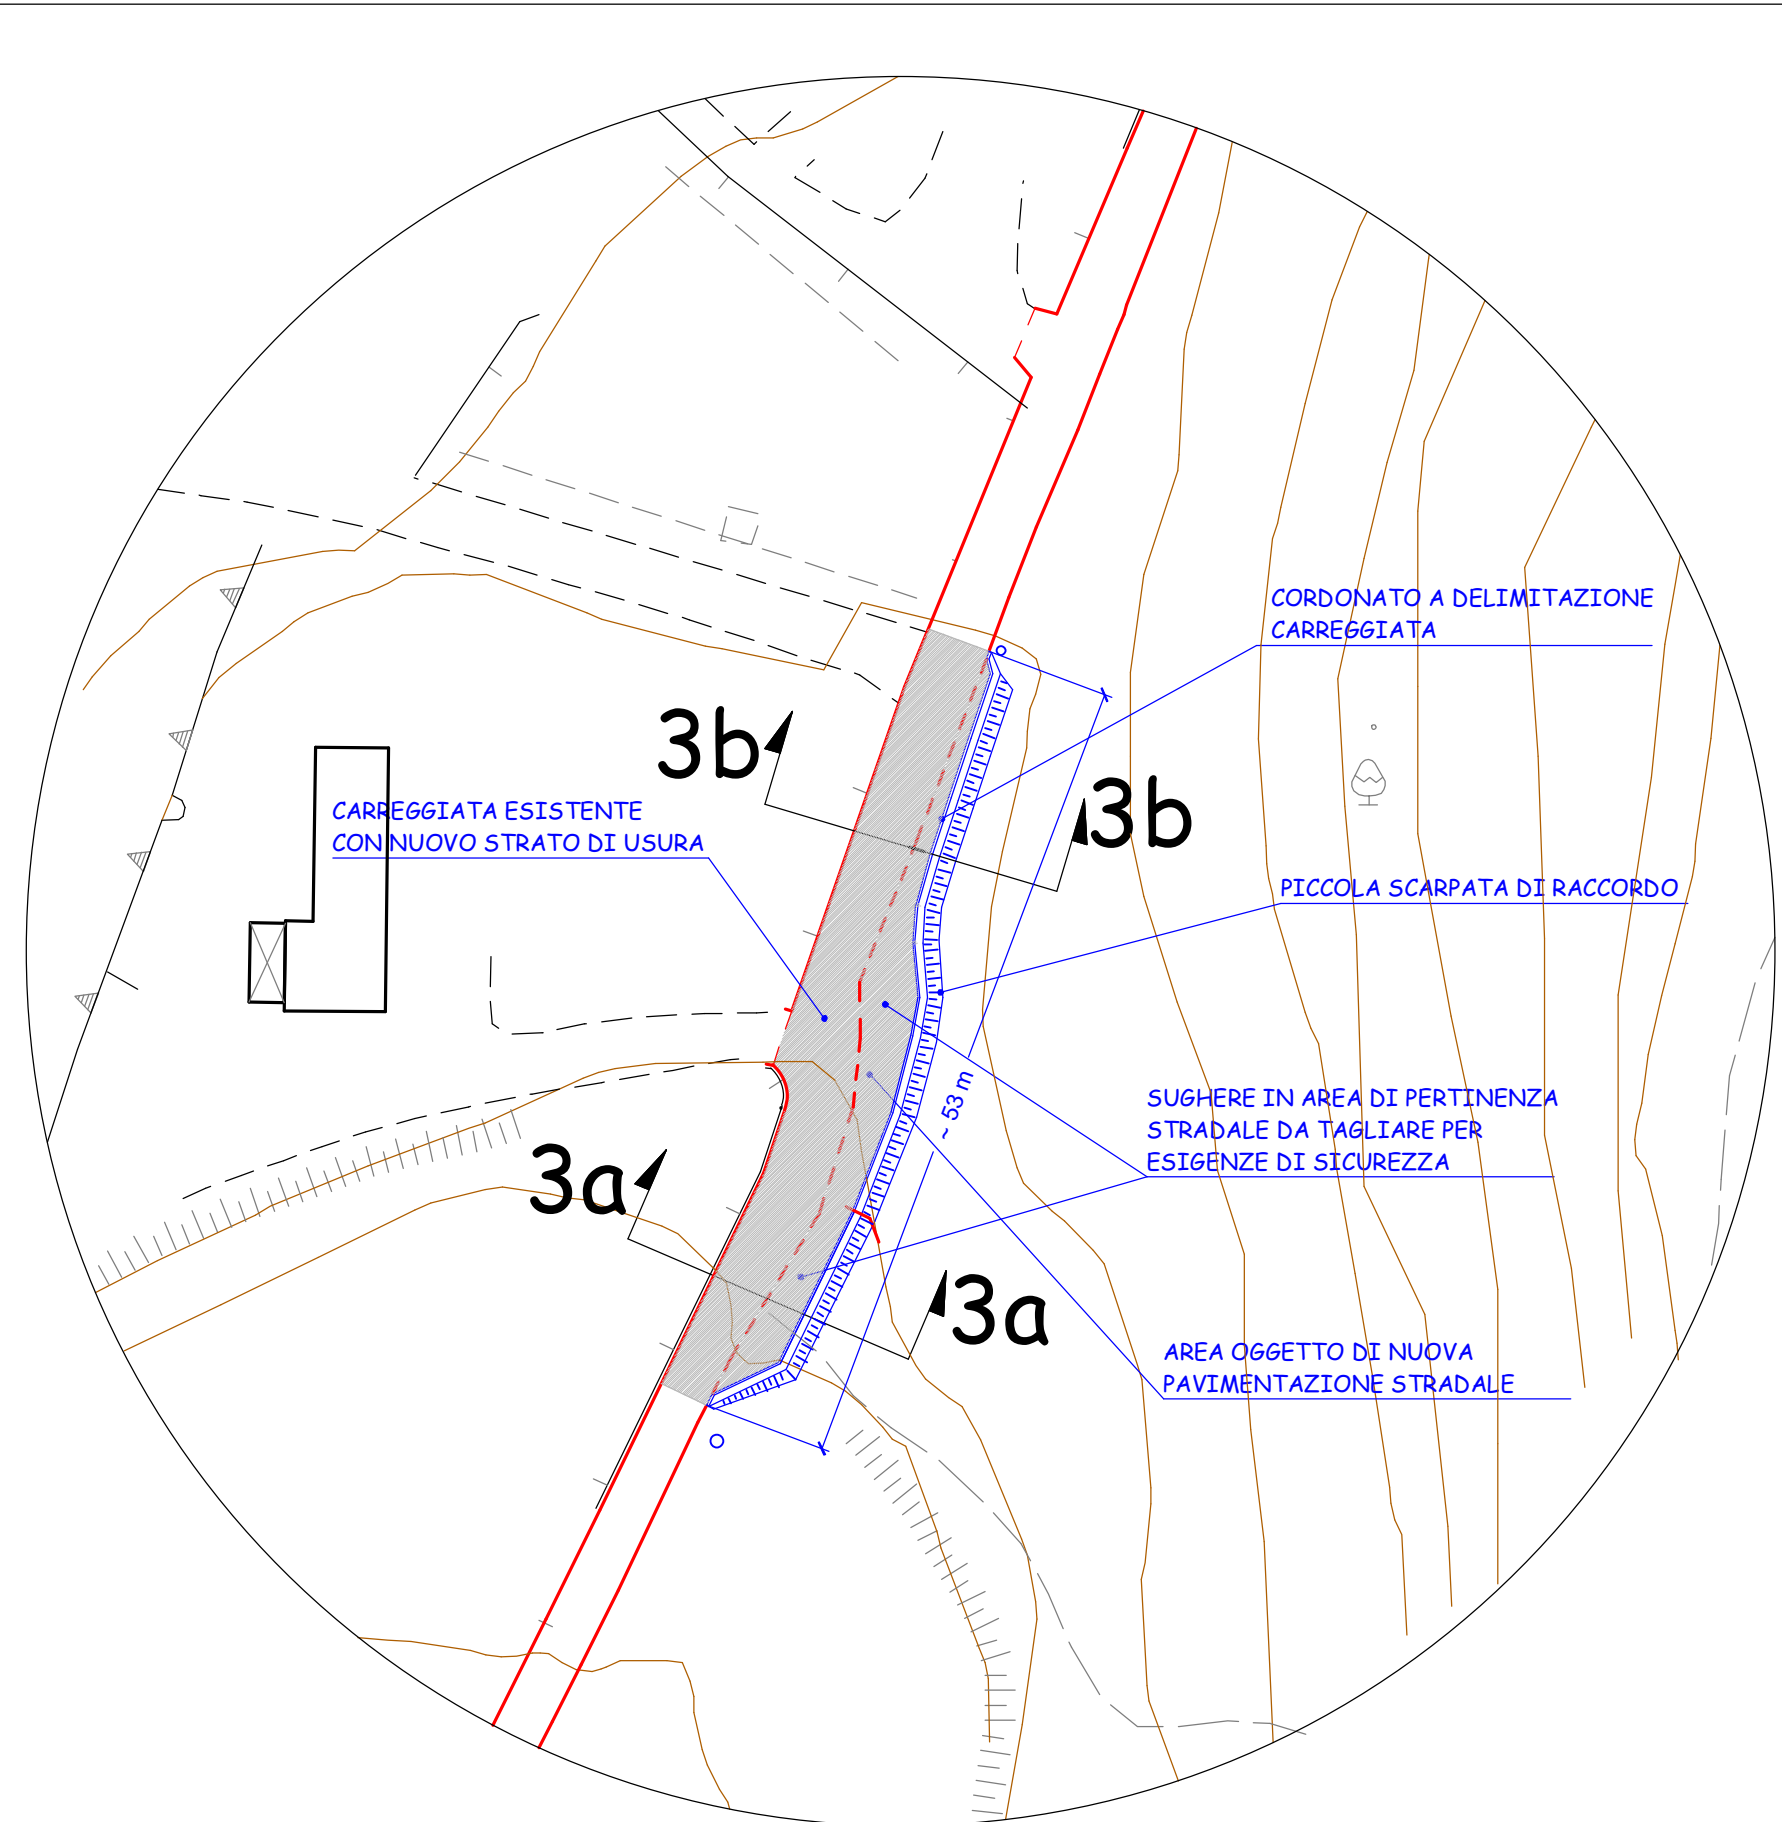






intervento n° 3

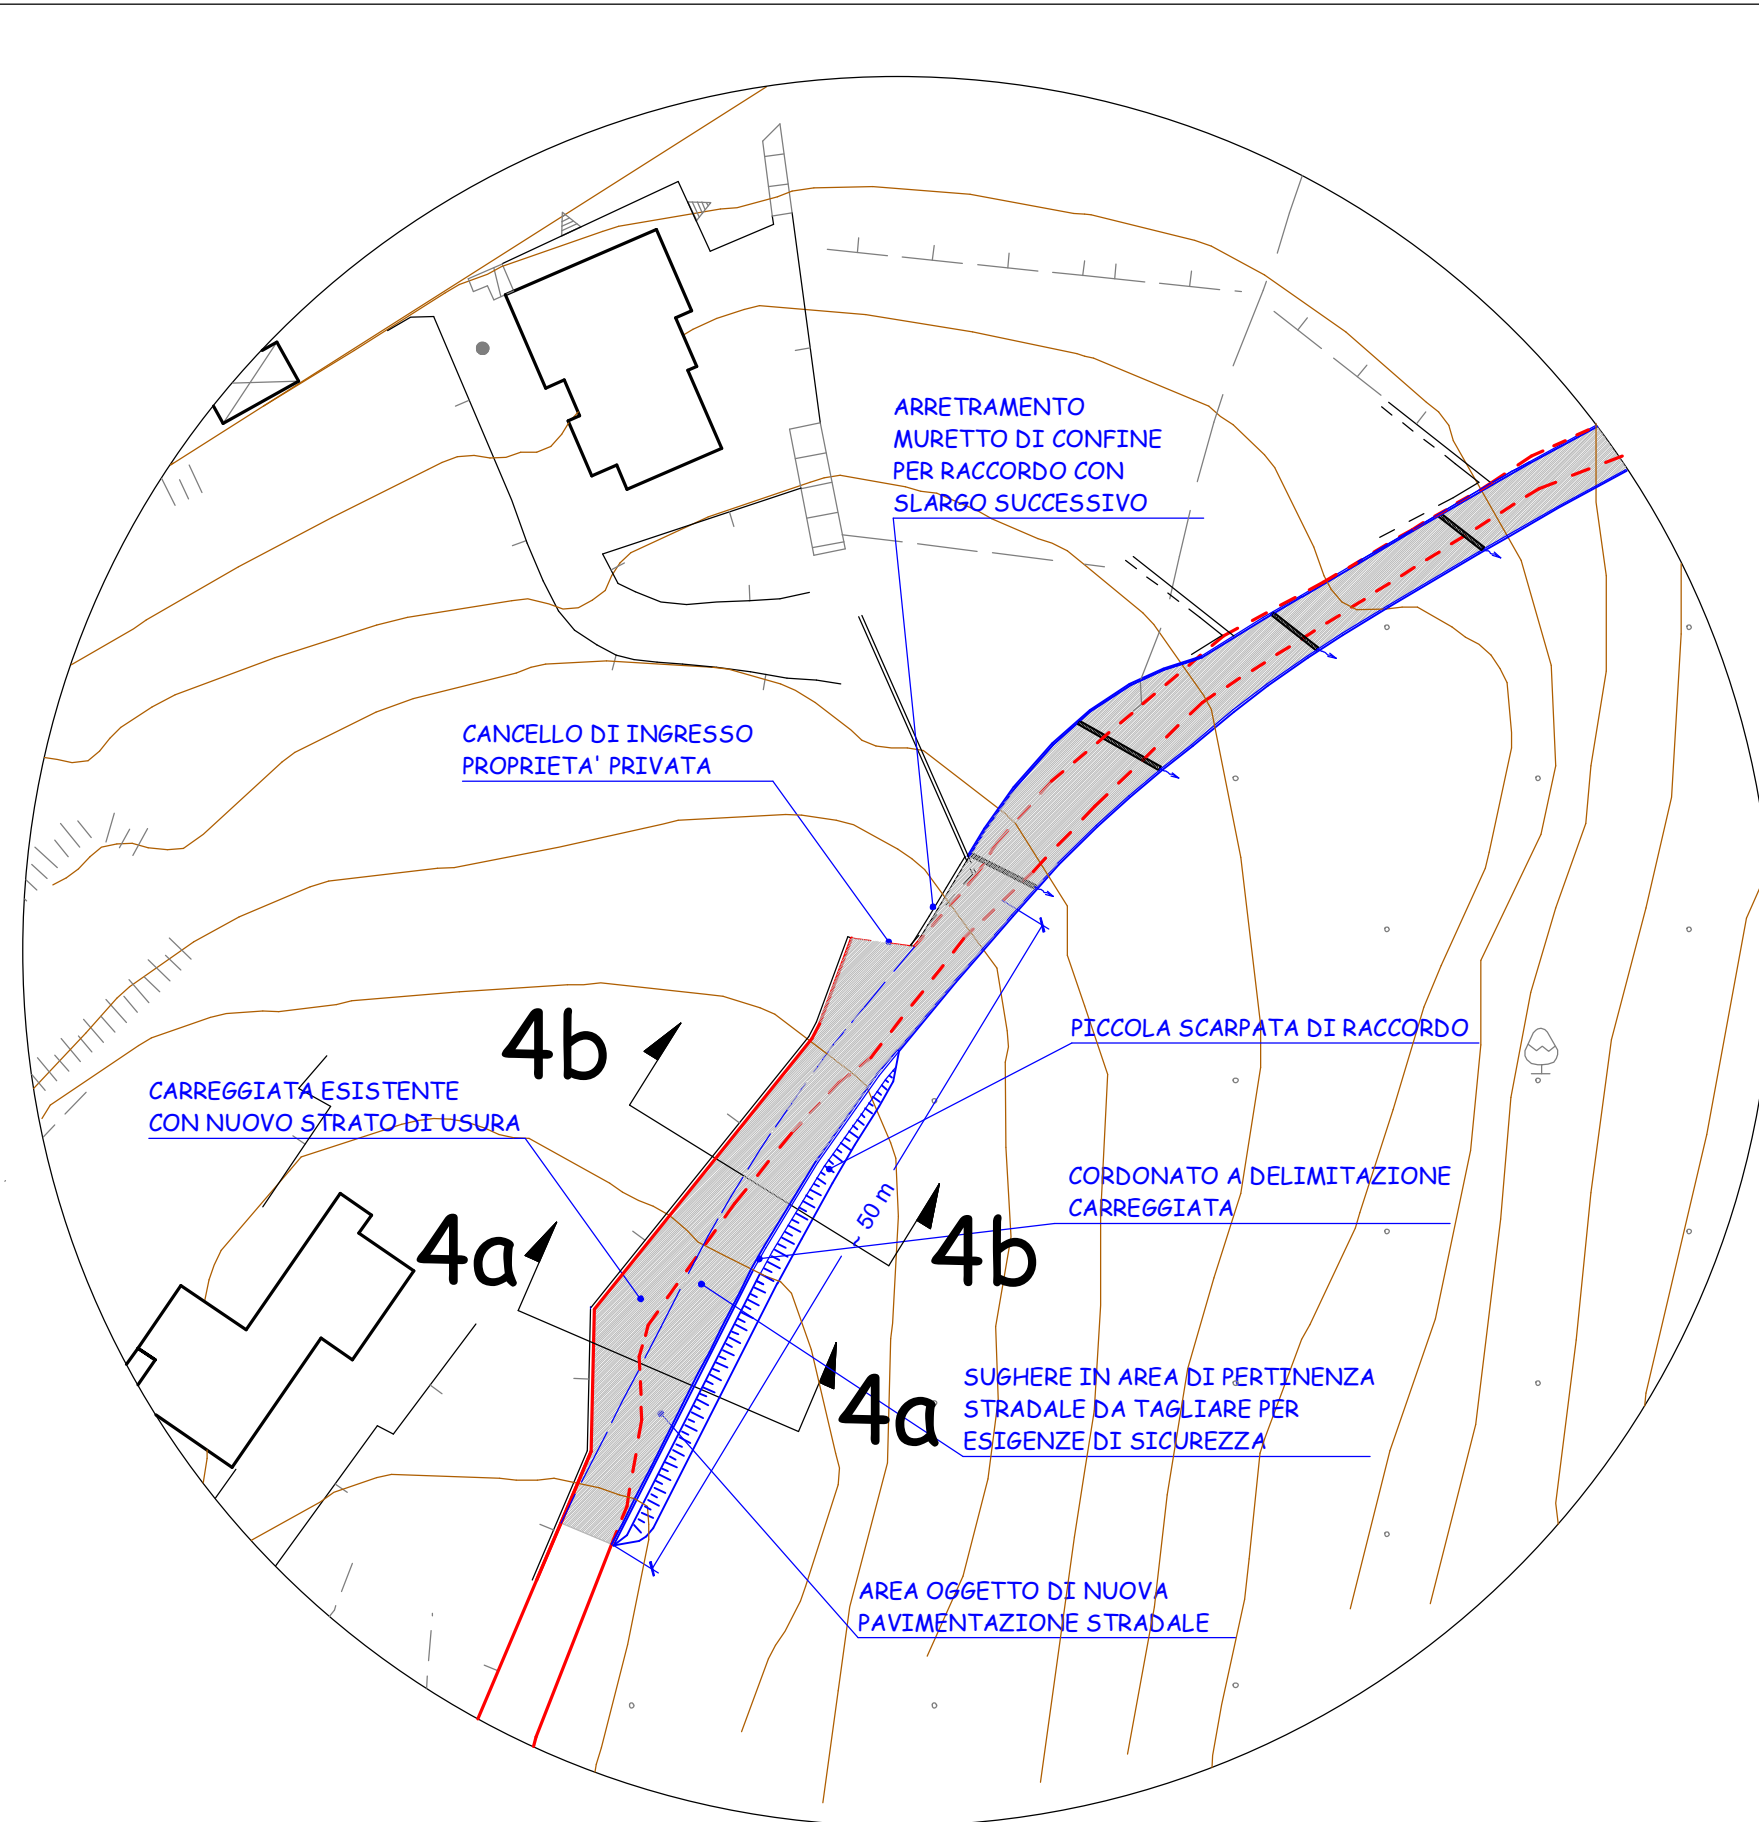

intervento n° 4

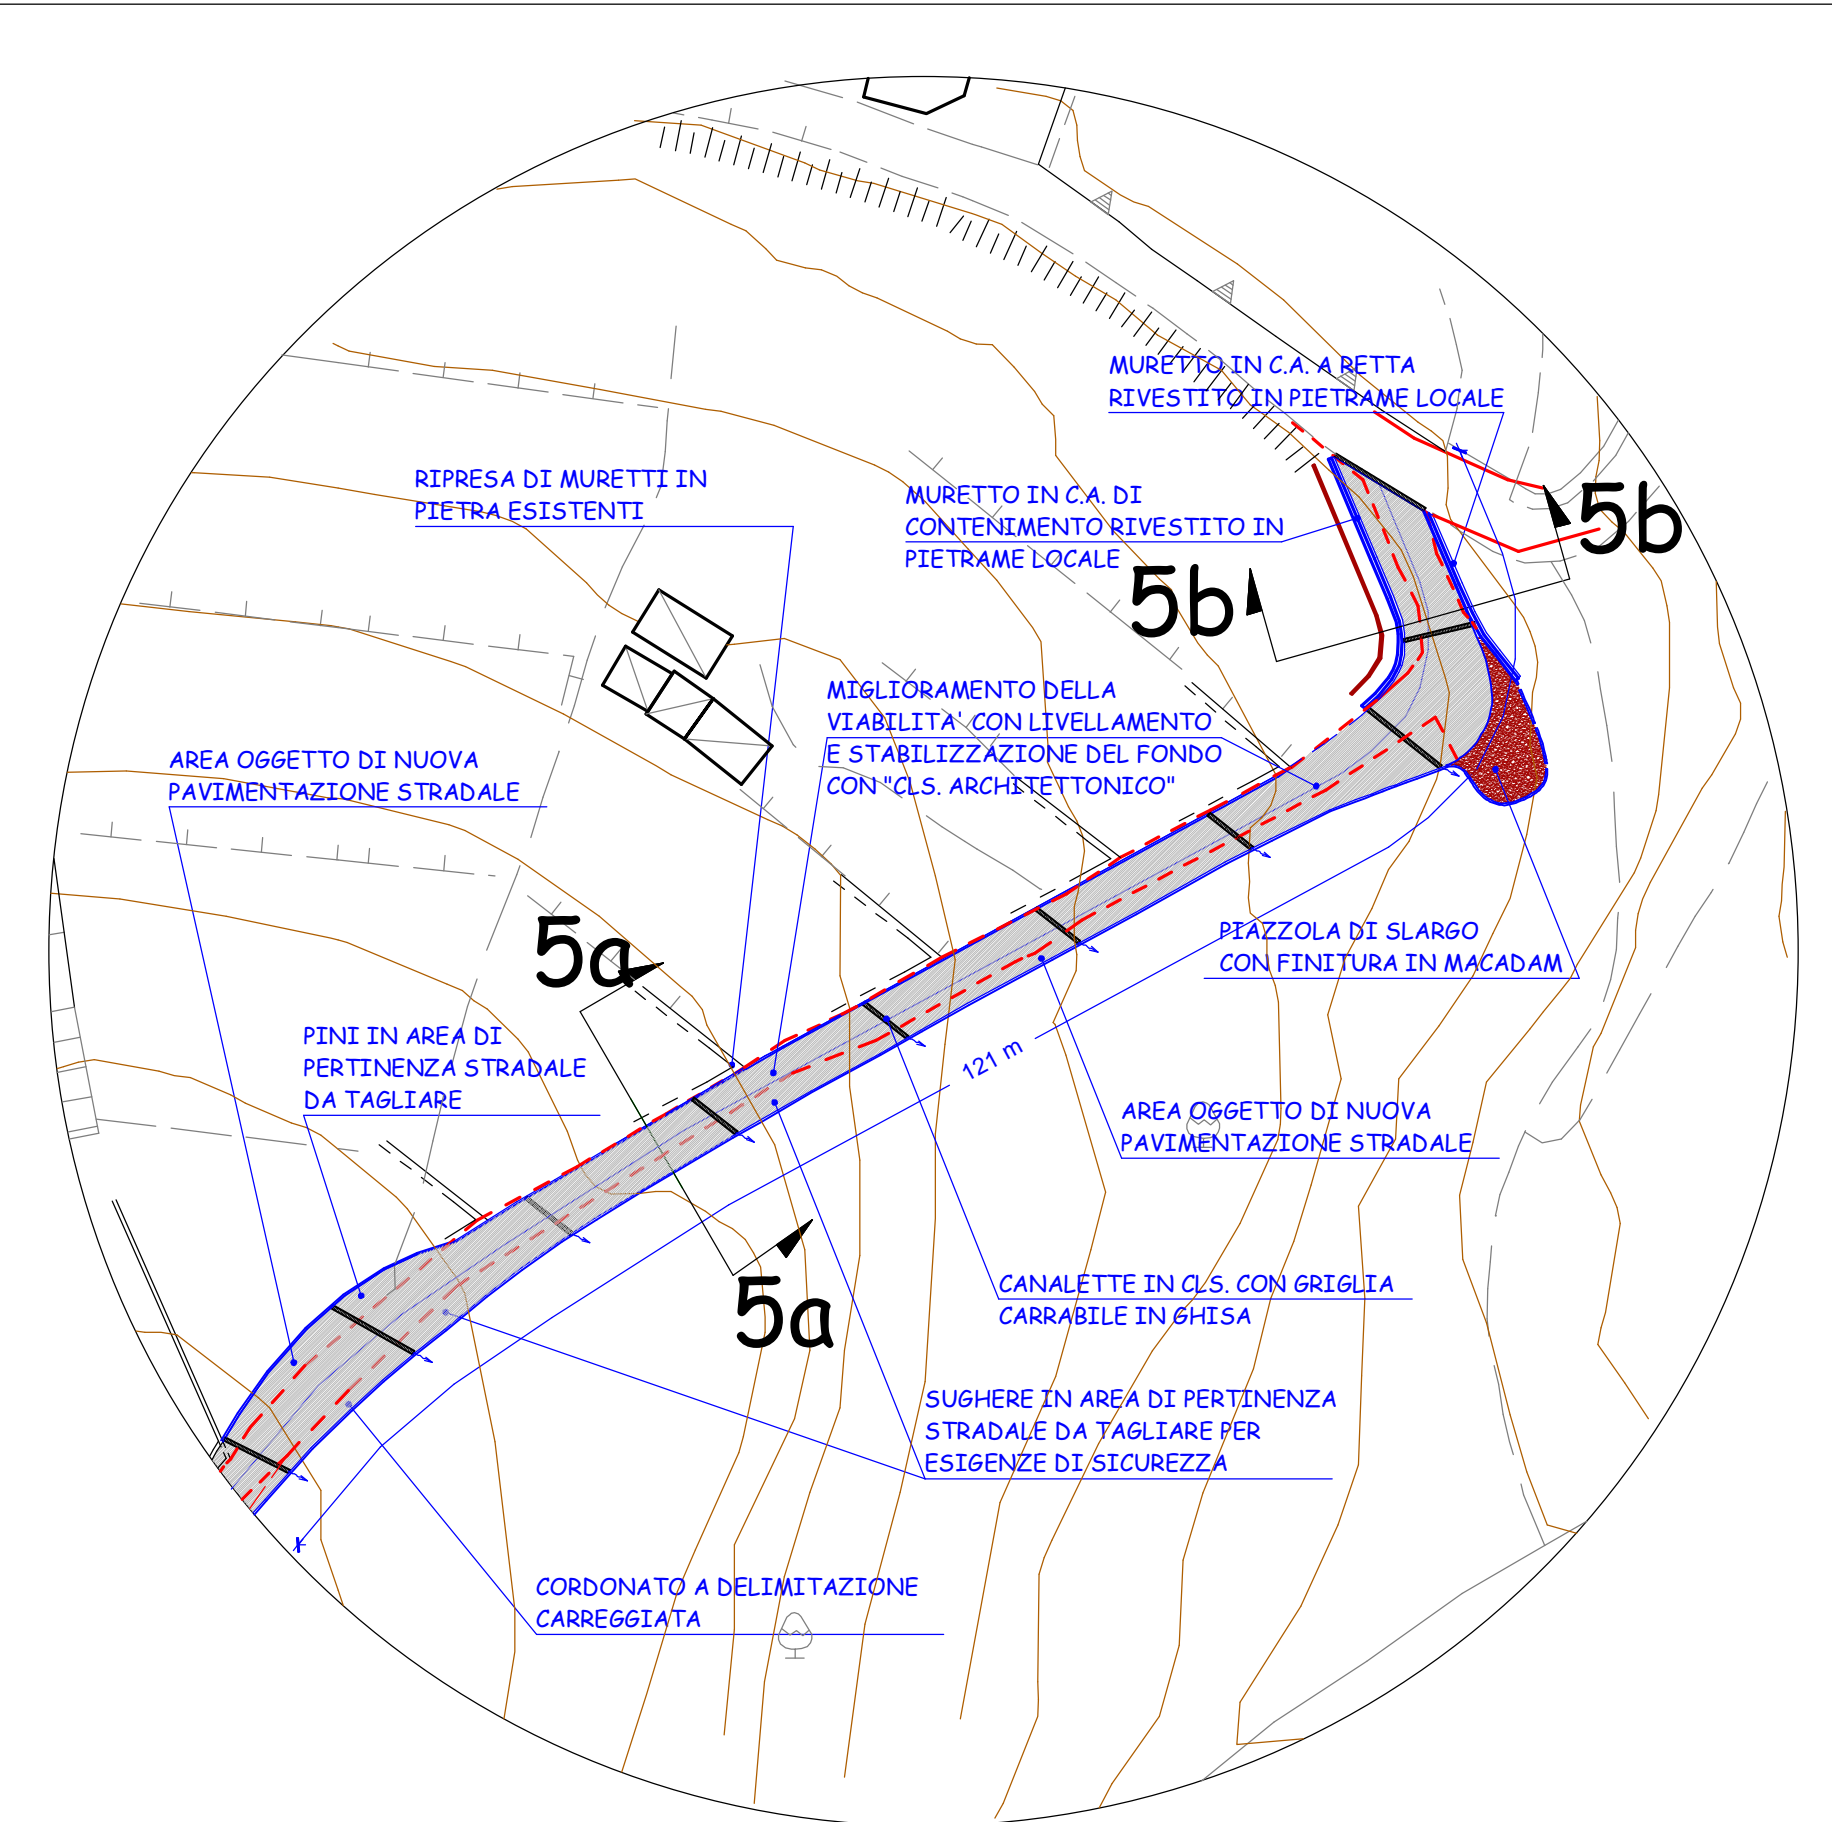

intervento n° 5

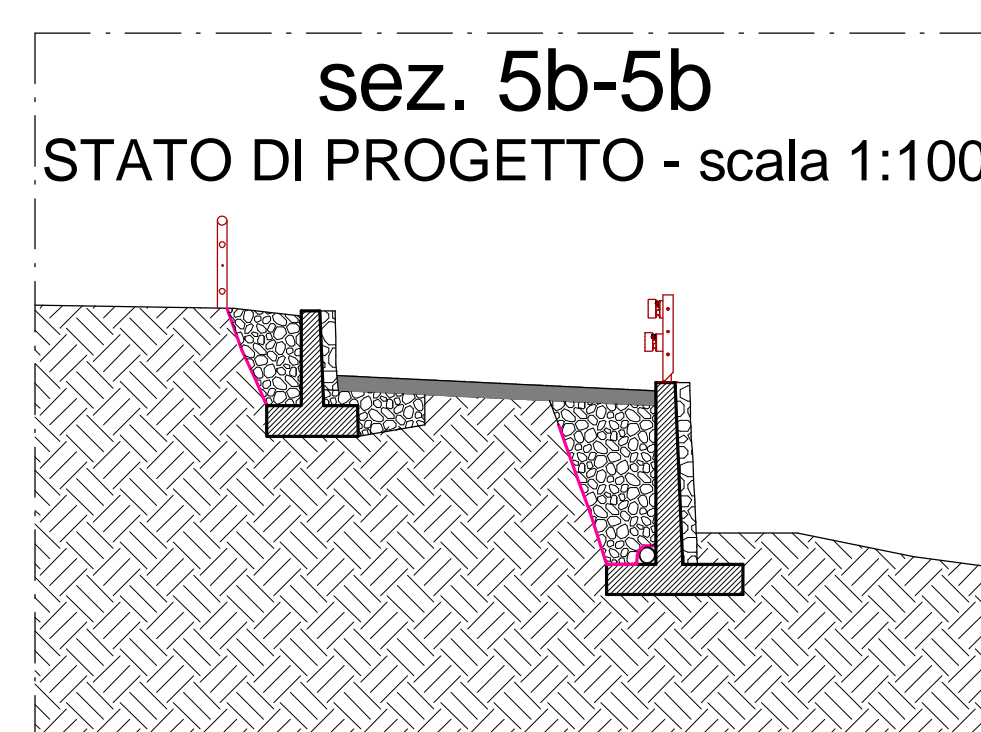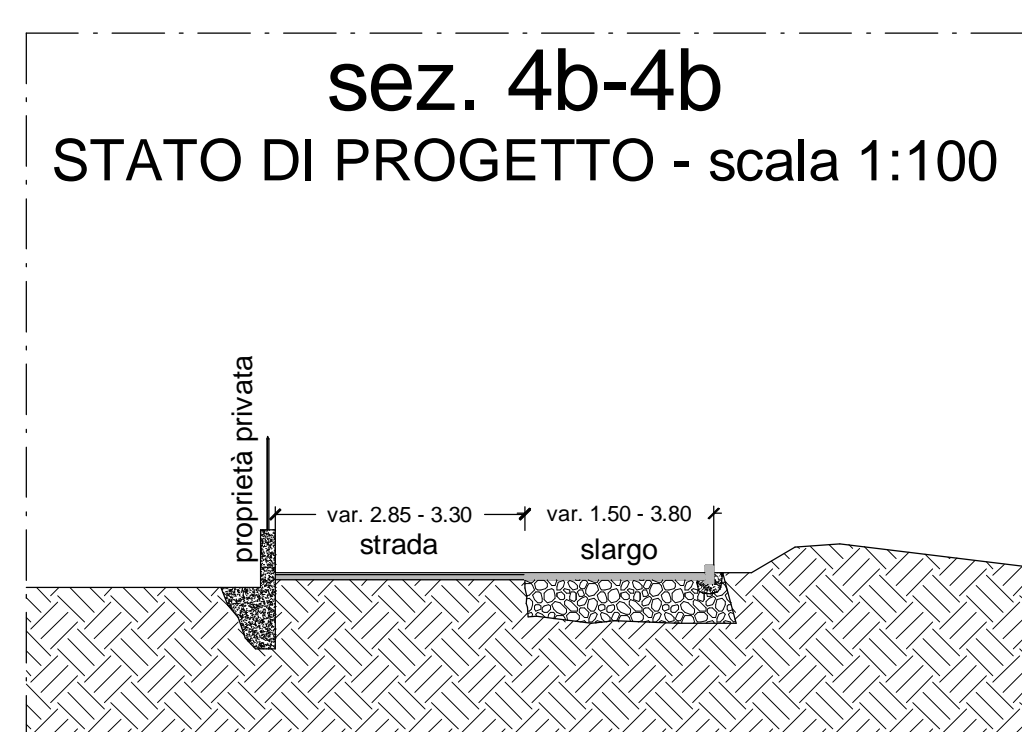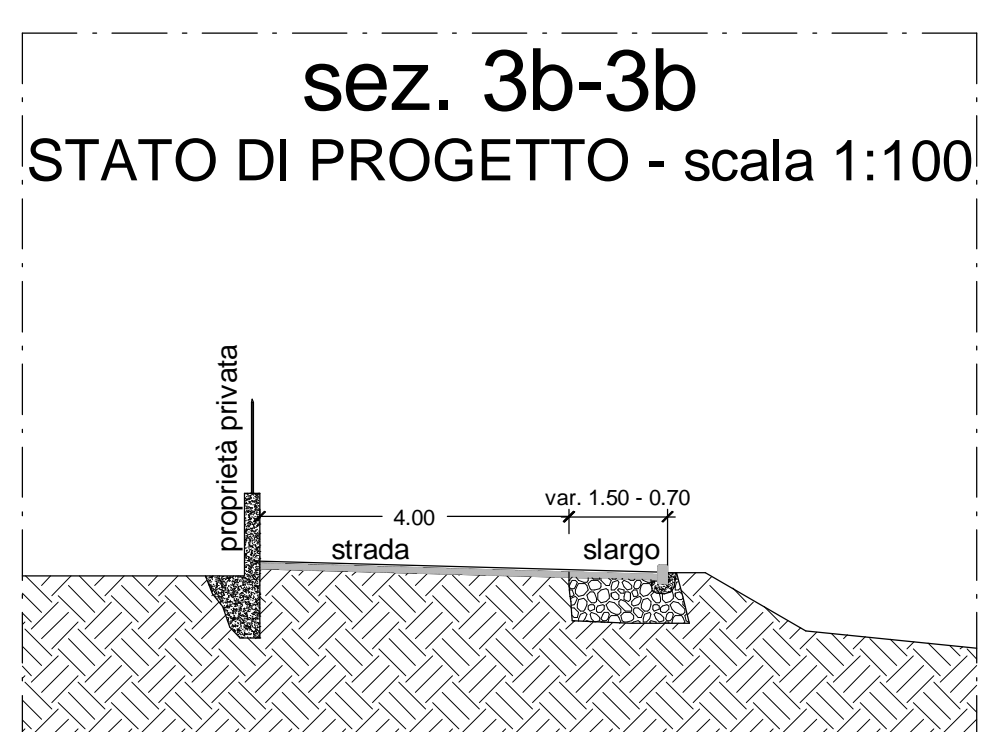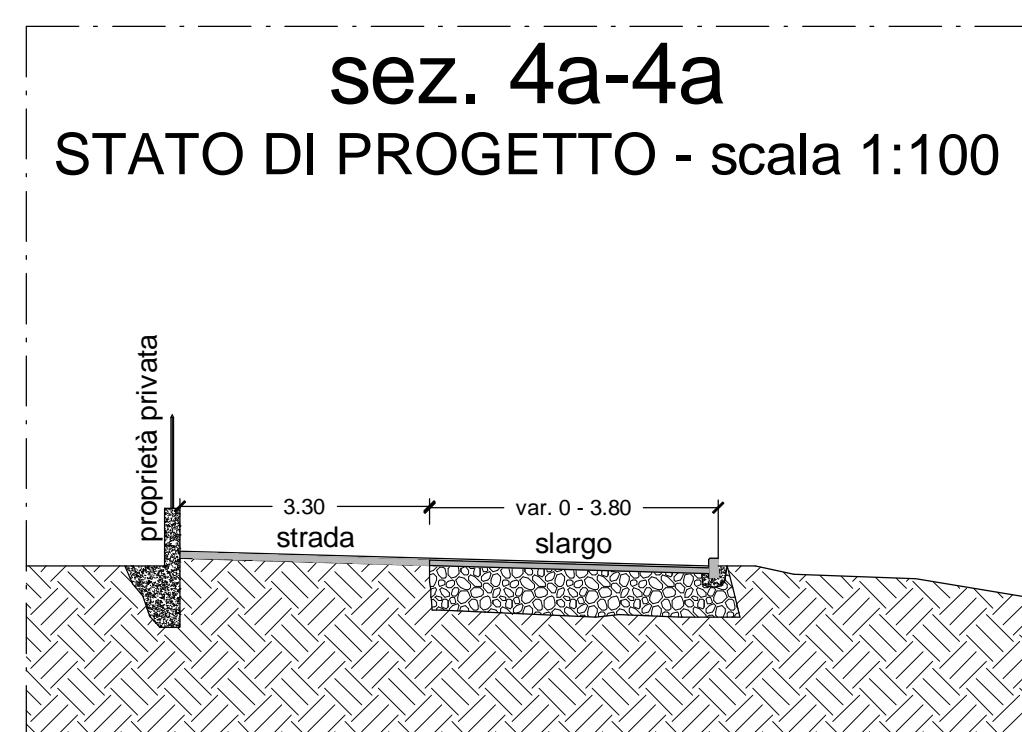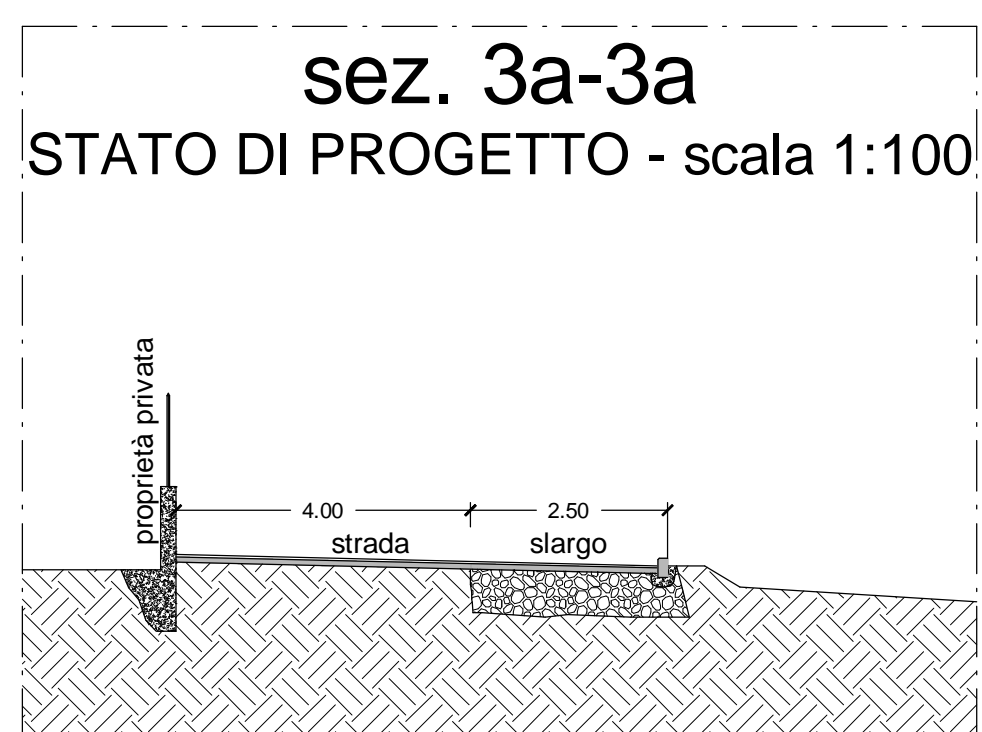

**STUDI DI INGEGNERIA**  
 Ing. Angelo Riz  
 50127 Pisa, via S. Maria, 23  
 tel. 050 571355 fax. 1782322594  
 e-mail: riz.ing@tiscali.it

**COMUNE DI CAPOLIVERI**  
 Provincia di Livorno

**PROGETTO DEFINITIVO**

LAVORI DI RIQUALIFICAZIONE DELLA STRADA COMUNALE DI "FONTE ALLE ROSE"

INTERVENTI CON INDICAZIONE DELLE OPERE DI PROGETTO  
 Planimetrie - Sezioni Tipo (Interventi 3 - 4 - 5)

aggiornamenti - Rev. 01 scala 1:500 - 1:100  
 data ottobre 2014

9