STUDIO TECNICO PROFESSIONALE
GEOMETRA DAVIDE LUPERINI
Iscritta all'Albo dei Geom. di Livorno al n° 914
con Studio in Capoliveri (LI) - 57031 -
Via V. Mellini n°12
Tel. 0565948515 - Fax. 0565967429
email. d.luperini@gmail.com

COMUNE DI CAPOLIVERI
Provincia di Livorno

Oggetto:

- Progetto di riqualificazione della strada di Lido di Capoliveri
PROGETTO ESECUTIVO

Località : Capoliveri - Località Lido di Capoliveri

Committente:

- COMUNE DI CAPOLIVERI
sede legale in Capoliveri (LI), Viale Australia n.1 - Cod. Fisc. 82002200499 - Partita Iva 01377480494 - PEC. comunecapoliveri@pcert.it

STATO ATTUALE
planimetria sede stradale esistente
scala 1:500

foto aerea

ESTRATTO AEROFOTOGRAMMETRICO

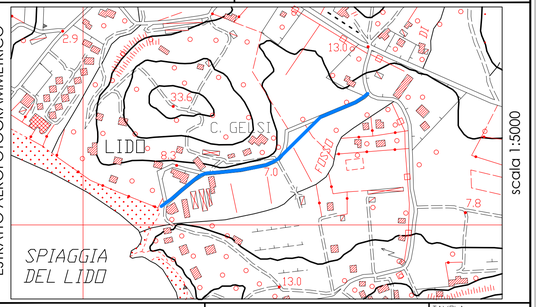

scala 1:5000

Tavola firmata digitalmente da
Geom. Davide Luperini
ALBO PROF. GEOMETRI DI LIVORNO
N° 914
CN = Luperini Davide
O = Collegio dei Geometri di Livorno/80011970490
OU = Geometri
Serial Number = IT/LPRDVD65L11G912G
e-mail = davide.luperini@geopec.it
C = IT

Vidimazione d'ufficio

TAVOLA
1

Marzo 2016

LEGENDA

ALBERATURE ESISTENTI

CONFINE CATASTALE

PALI ESISTENTI
oggetto di spostamento
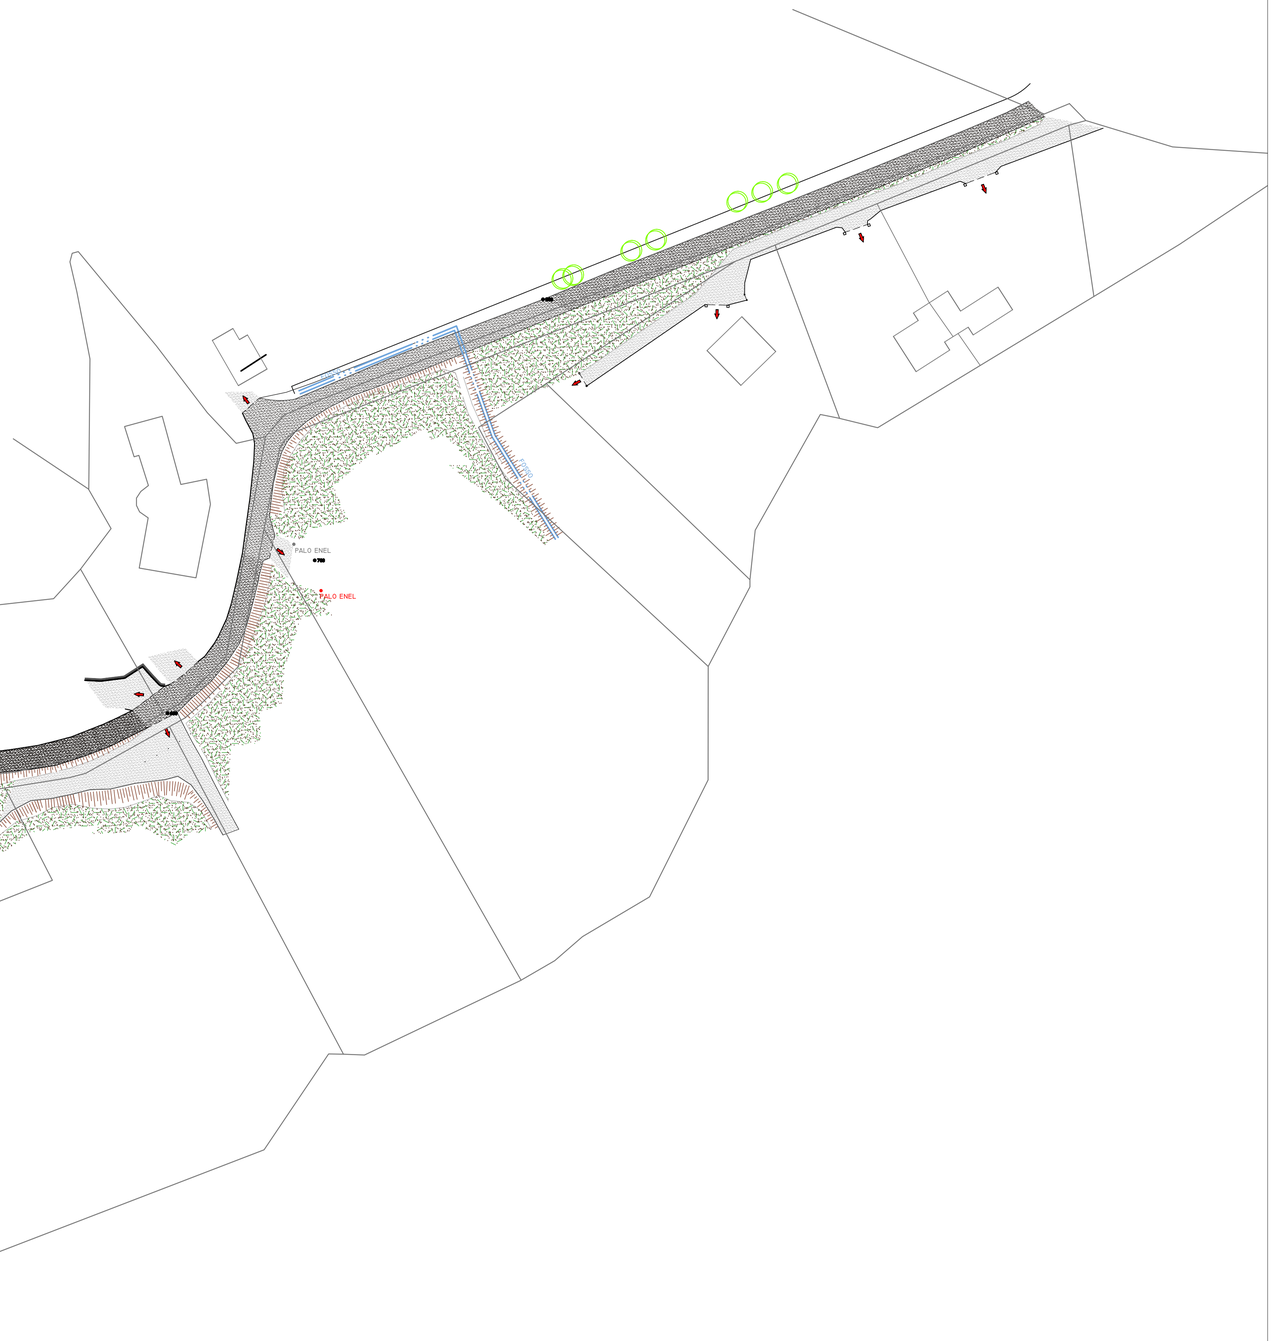
PLANIMETRIA GENERALE - **STATO ATTUALE**
Scala 1:500