

**COMUNE DI CAPOLIVERI**  
 Provincia di Livorno

Oggetto:  
 - Progetto di riqualificazione della strada di Lido di Capoliveri  
**PROGETTO ESECUTIVO**

Località: Capoliveri - Località Lido di Capoliveri

**STUDIO TECNICO PROFESSIONALE**  
**GEOMETRA DAVIDE LUPERINI**  
 iscritto all'Albo dei Geom. di Livorno al n° 914  
 con Studio in Capoliveri (LI) - 57031 -  
 Via V. Mellini n°12  
 Tel. 0565968515 - Fax. 0565967429  
 email: dluperini@gmail.com

Comittente:  
 - **COMUNE DI CAPOLIVERI**  
 sede legale in Capoliveri (LI), Viale Australia n.1 - Cod. Fisc. 8200220494 - Partita IVA 0137480494 - PEC: comunecapoliveri@pec.it

**STATO di PROGETTO**  
 particolare costruttivo 7 - planimetria generale  
 scala 1:20 - 1:1000

foto aerea

**ESTRATTO AEROFOTOGRAFICO**

scala 1:5000

LIDO  
 C. GEISI  
 SPIAGGIA DEL LIDO

Timbro e Firma:  
 Geom. Davide Luperini  
 ALBO PROVINCIALE GEOMETRI LIVORNO  
 n° 914

Vidimazione d'ufficio

TAVOLA


**15**

Marzo 2016

-  ripristino recinzione esistente
-  sede stradale, imbocco e manufatto prefabbricato oggetto di spostamento stato attuale



**PARTICOLARE 7 - STATO di PROGETTO**  
 - particolare slargo e area di manovra nuova rotonda  
 Scala 1:50

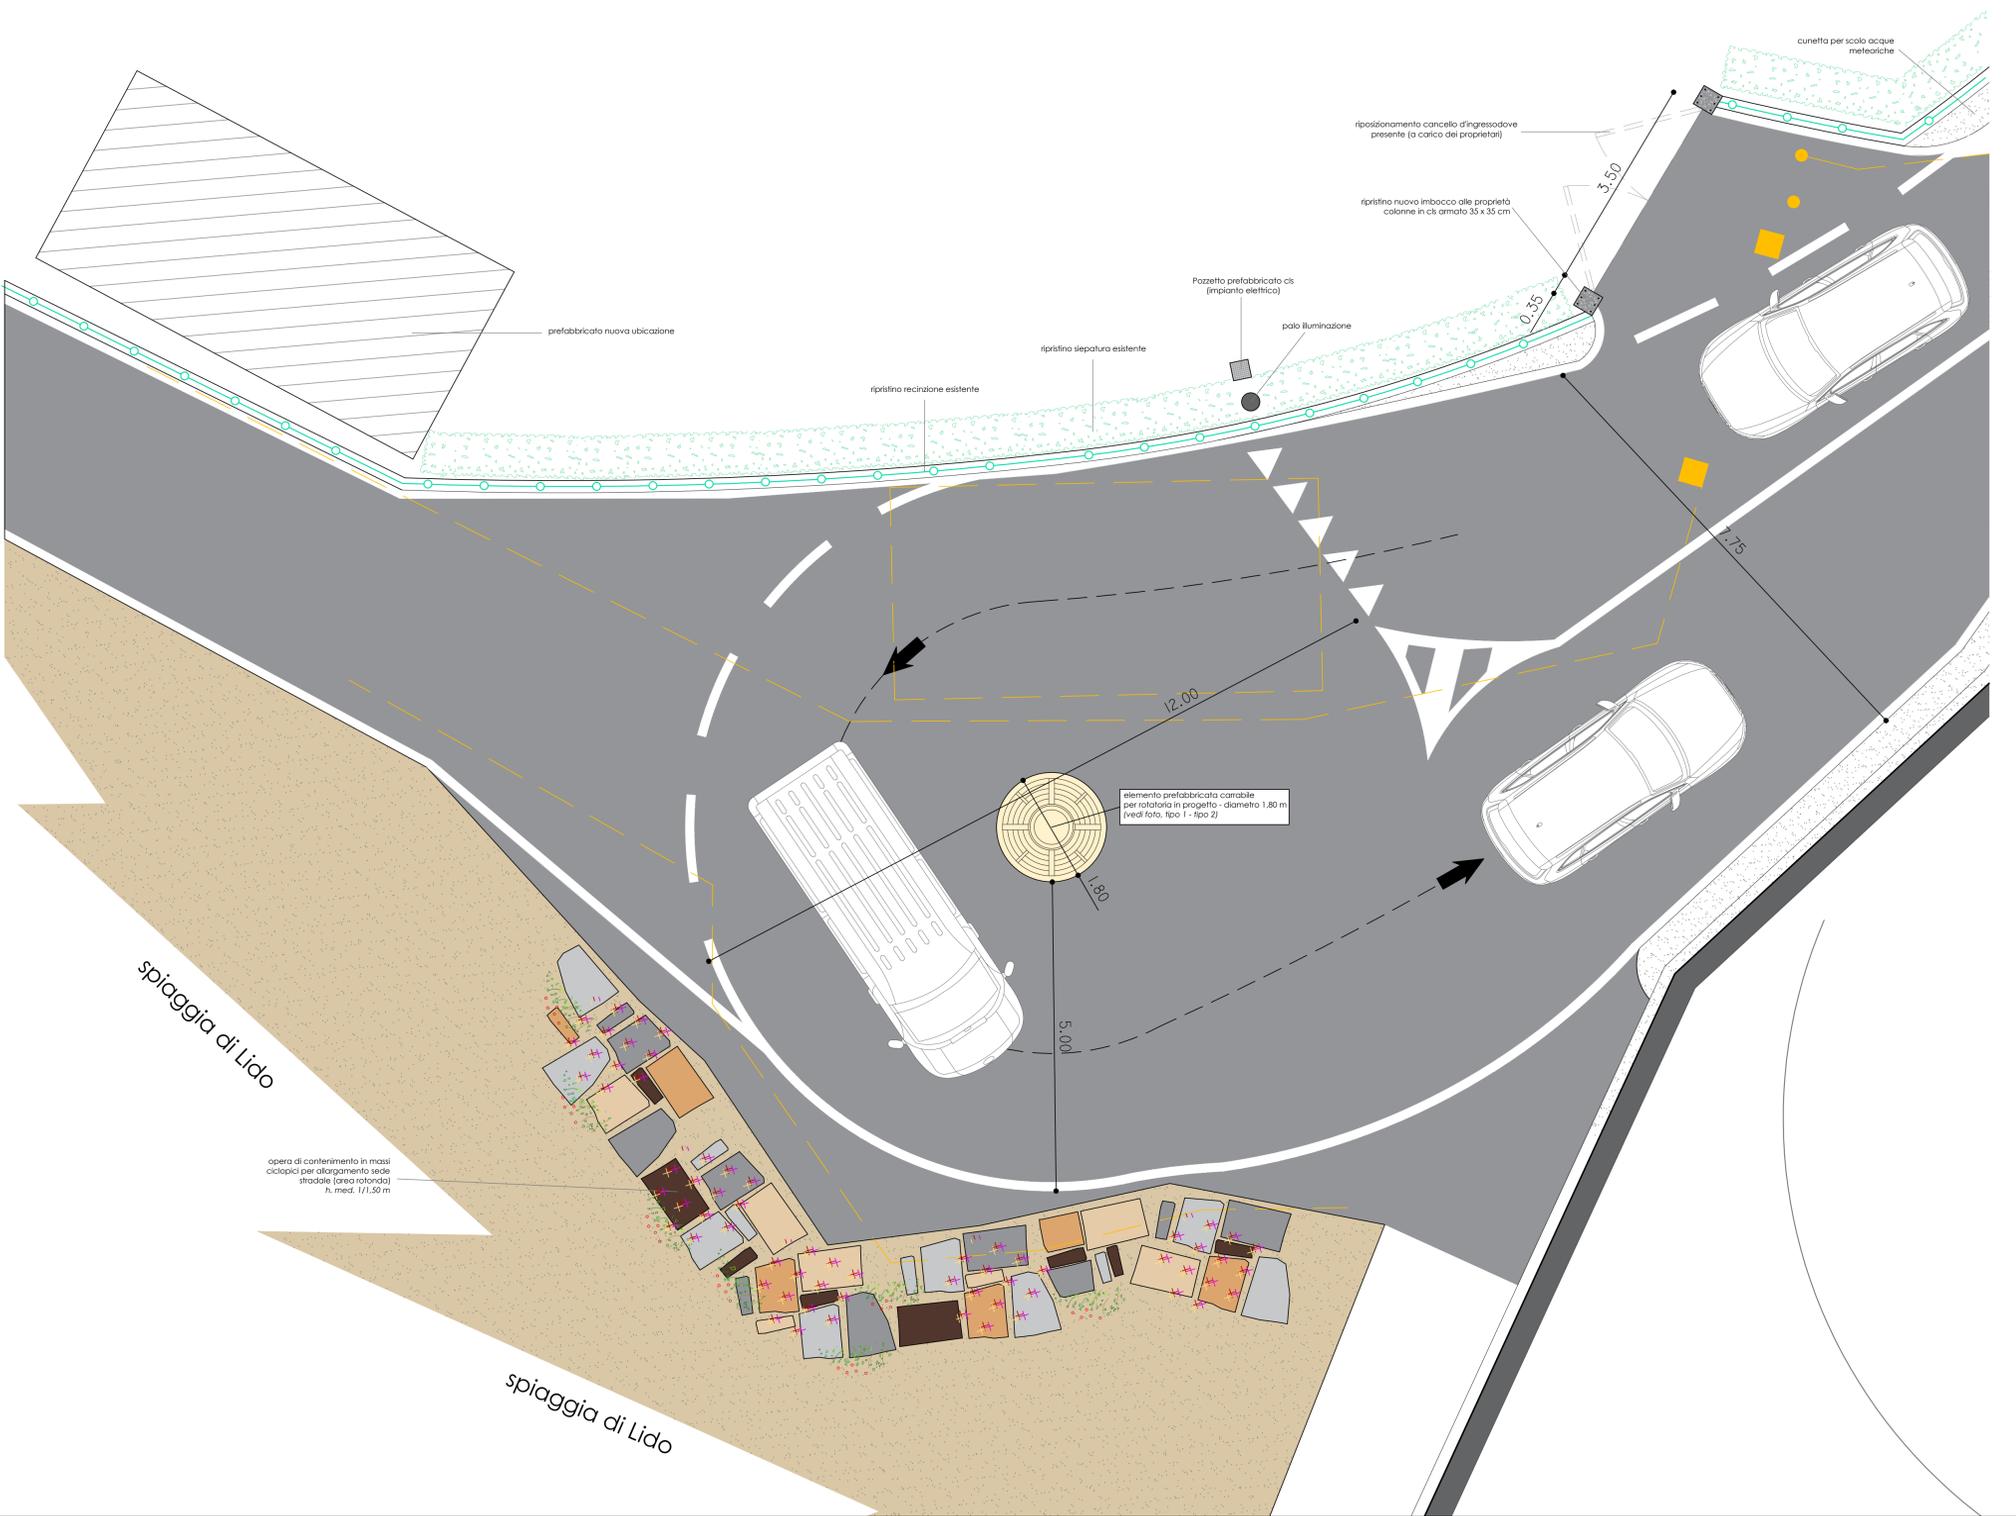

**PLANIMETRIA GENERALE - STATO di PROGETTO**  
 Scala 1:1000

