

COMUNE DI CAPOLIVERI  
Provincia di Livorno

Variante al progetto del canile comprensoriale dell'Isola d'Elba in Loc. Colle Reciso  
Approvato con D.C.C. n° 20 del 29.04.2011  
Primo stralcio funzionale

STATO di VARIANTE  
Pianta, sezioni e prospetti edifici  
scala 1:100


TAV.6B

Proprietà:  
Comune di Capoliveri

Progettisti:  
Gianni Vivoli Architetto  
Rosa Di Fazio Architetto



GV RD Gianni Vivoli e Rosa Di Fazio Associati  
30125 Firenze - Via G. Saffi, 24 - Tel. 055 5016321 - Fax 055 5019407 - P.IVA 03320400483 - vivoli@vivolidifazio.it  
F. 316 - Progetto definitivo Marzo 2019

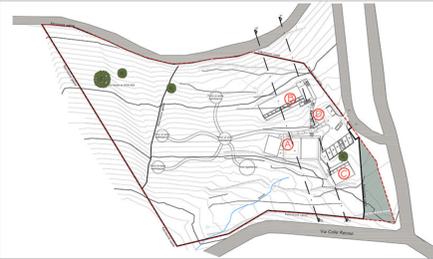


LEGENDA	
	Centro servizi
	Canile rifugio con 102 box, ambulatorio, spogliatoio, magazzino e locale tecnico
	Canile sanitario con 5 box
	Locale tecnico

A. PIANTE E PROSPETTO CENTRO SERVIZI Scale 1:100



B. PIANTE, SEZIONI E PROSPETTI CANILE RIFUGIO con 10 BOX, AMBULATORIO, SPOGLIATOIO, MAGAZZINO e LOCALE TECNICO Scale 1:100

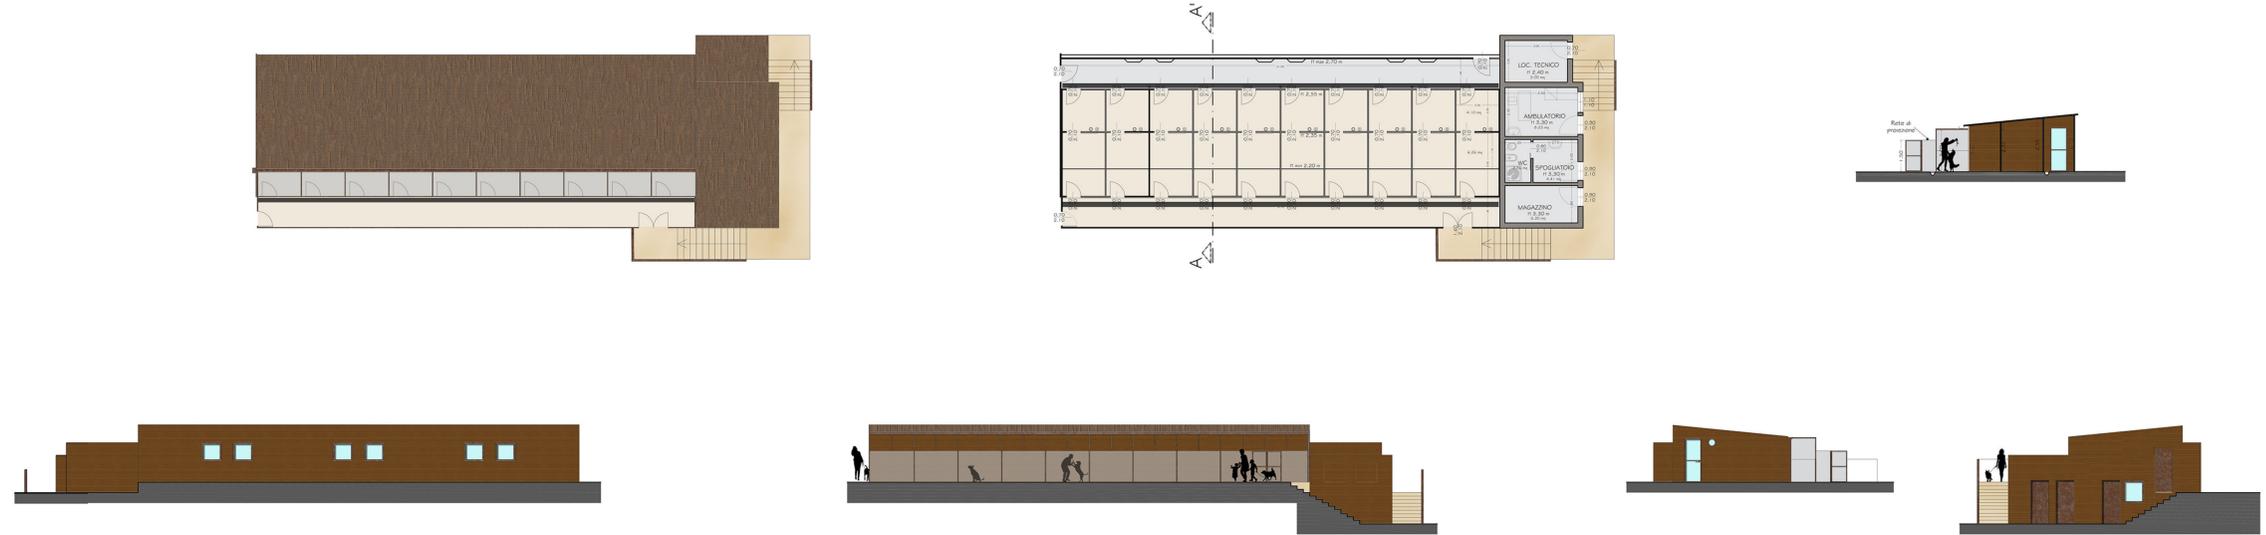

C. PIANTE, SEZIONI E PROSPETTI CANILE SANITARIO con 5 BOX Scale 1:100



D. PIANTE, SEZIONI E PROSPETTI I LOCALE TECNICO Scale 1:100

