

STUDI DI INGEGNERIA
 ing. Angelo Riz
 50127 Pisa, via S. Maria, 23
 tel. 050 471355 fax. 178232594
 e-mail riz.ing@iscali.it

committente
COMUNE DI CAPOLIVERI
 Provincia di Livorno


progetto
LAVORI DI RIQUALIFICAZIONE DELLA STRADA COMUNALE DI "FONTE ALLE ROSE"

PROGETTO DEFINITIVO

scade
 PROFILO LONGITUDINALE (Intervento 5)
 Dalla sez. A alla sez. O

aggiornamenti -Rev. 01 scale 1:200

data ottobre 2014 7

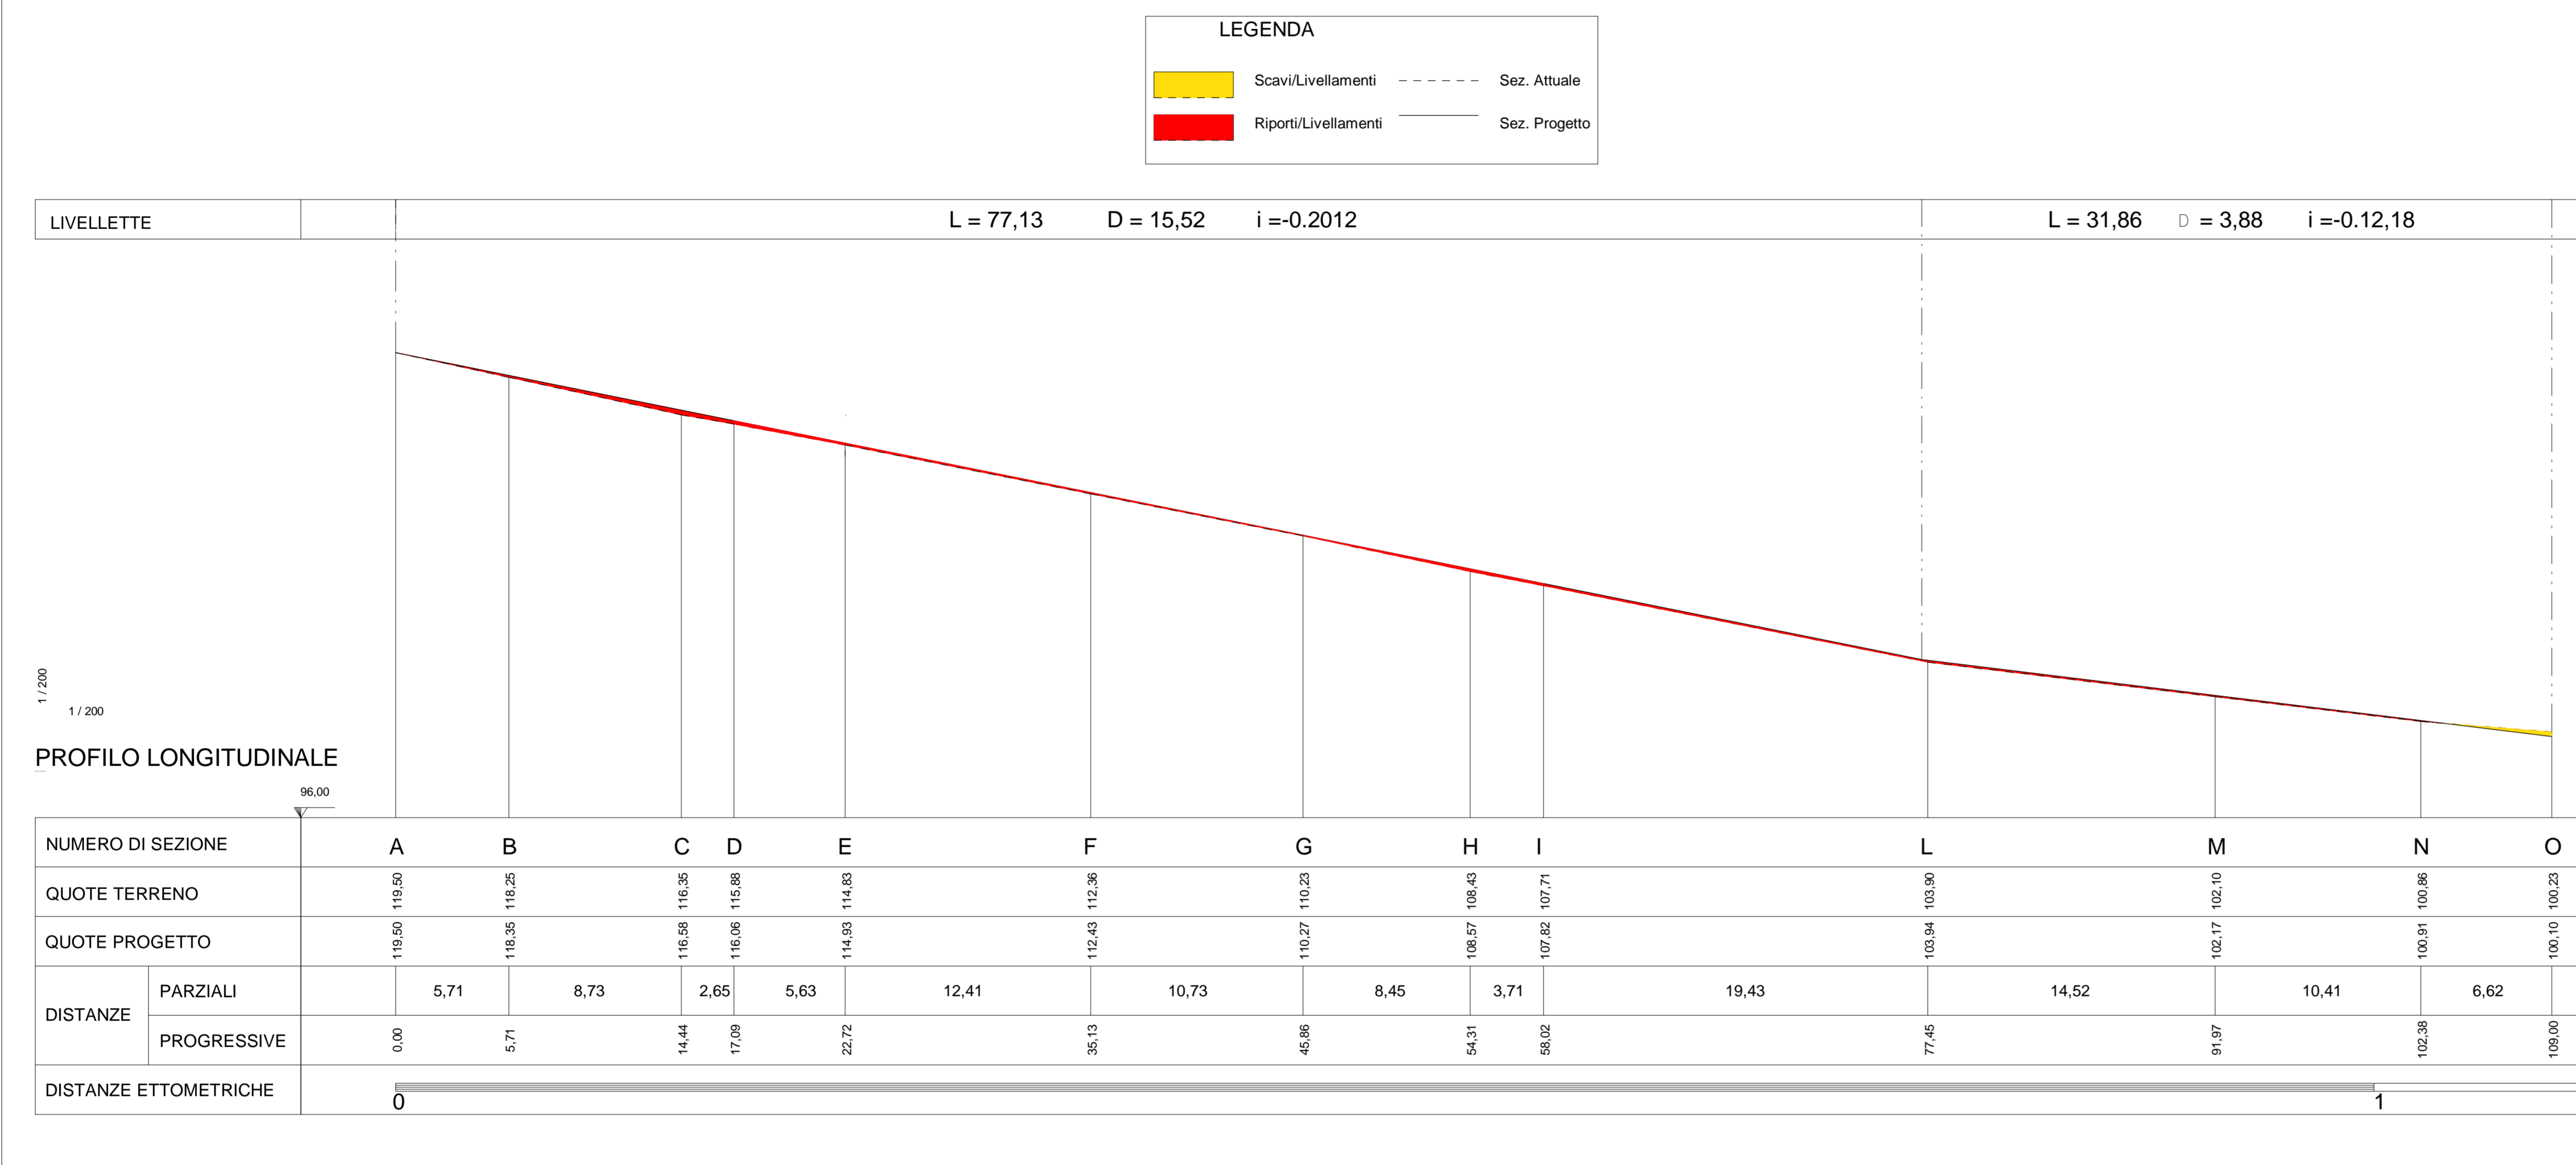

STUDI DI INGEGNERIA
 ing. Angelo Riz
 50127 Pisa, via S. Maria, 23
 tel. 050 471355 fax. 178232594
 e-mail riz.ing@iscali.it

committente
COMUNE DI CAPOLIVERI
 Provincia di Livorno


progetto
LAVORI DI RIQUALIFICAZIONE DELLA STRADA COMUNALE DI "FONTE ALLE ROSE"

PROGETTO DEFINITIVO

scade
 PROFILO LONGITUDINALE (Intervento 5)
 Dalla sez. A alla sez. O

aggiornamenti -Rev. 01 scale 1:200

data ottobre 2014 7

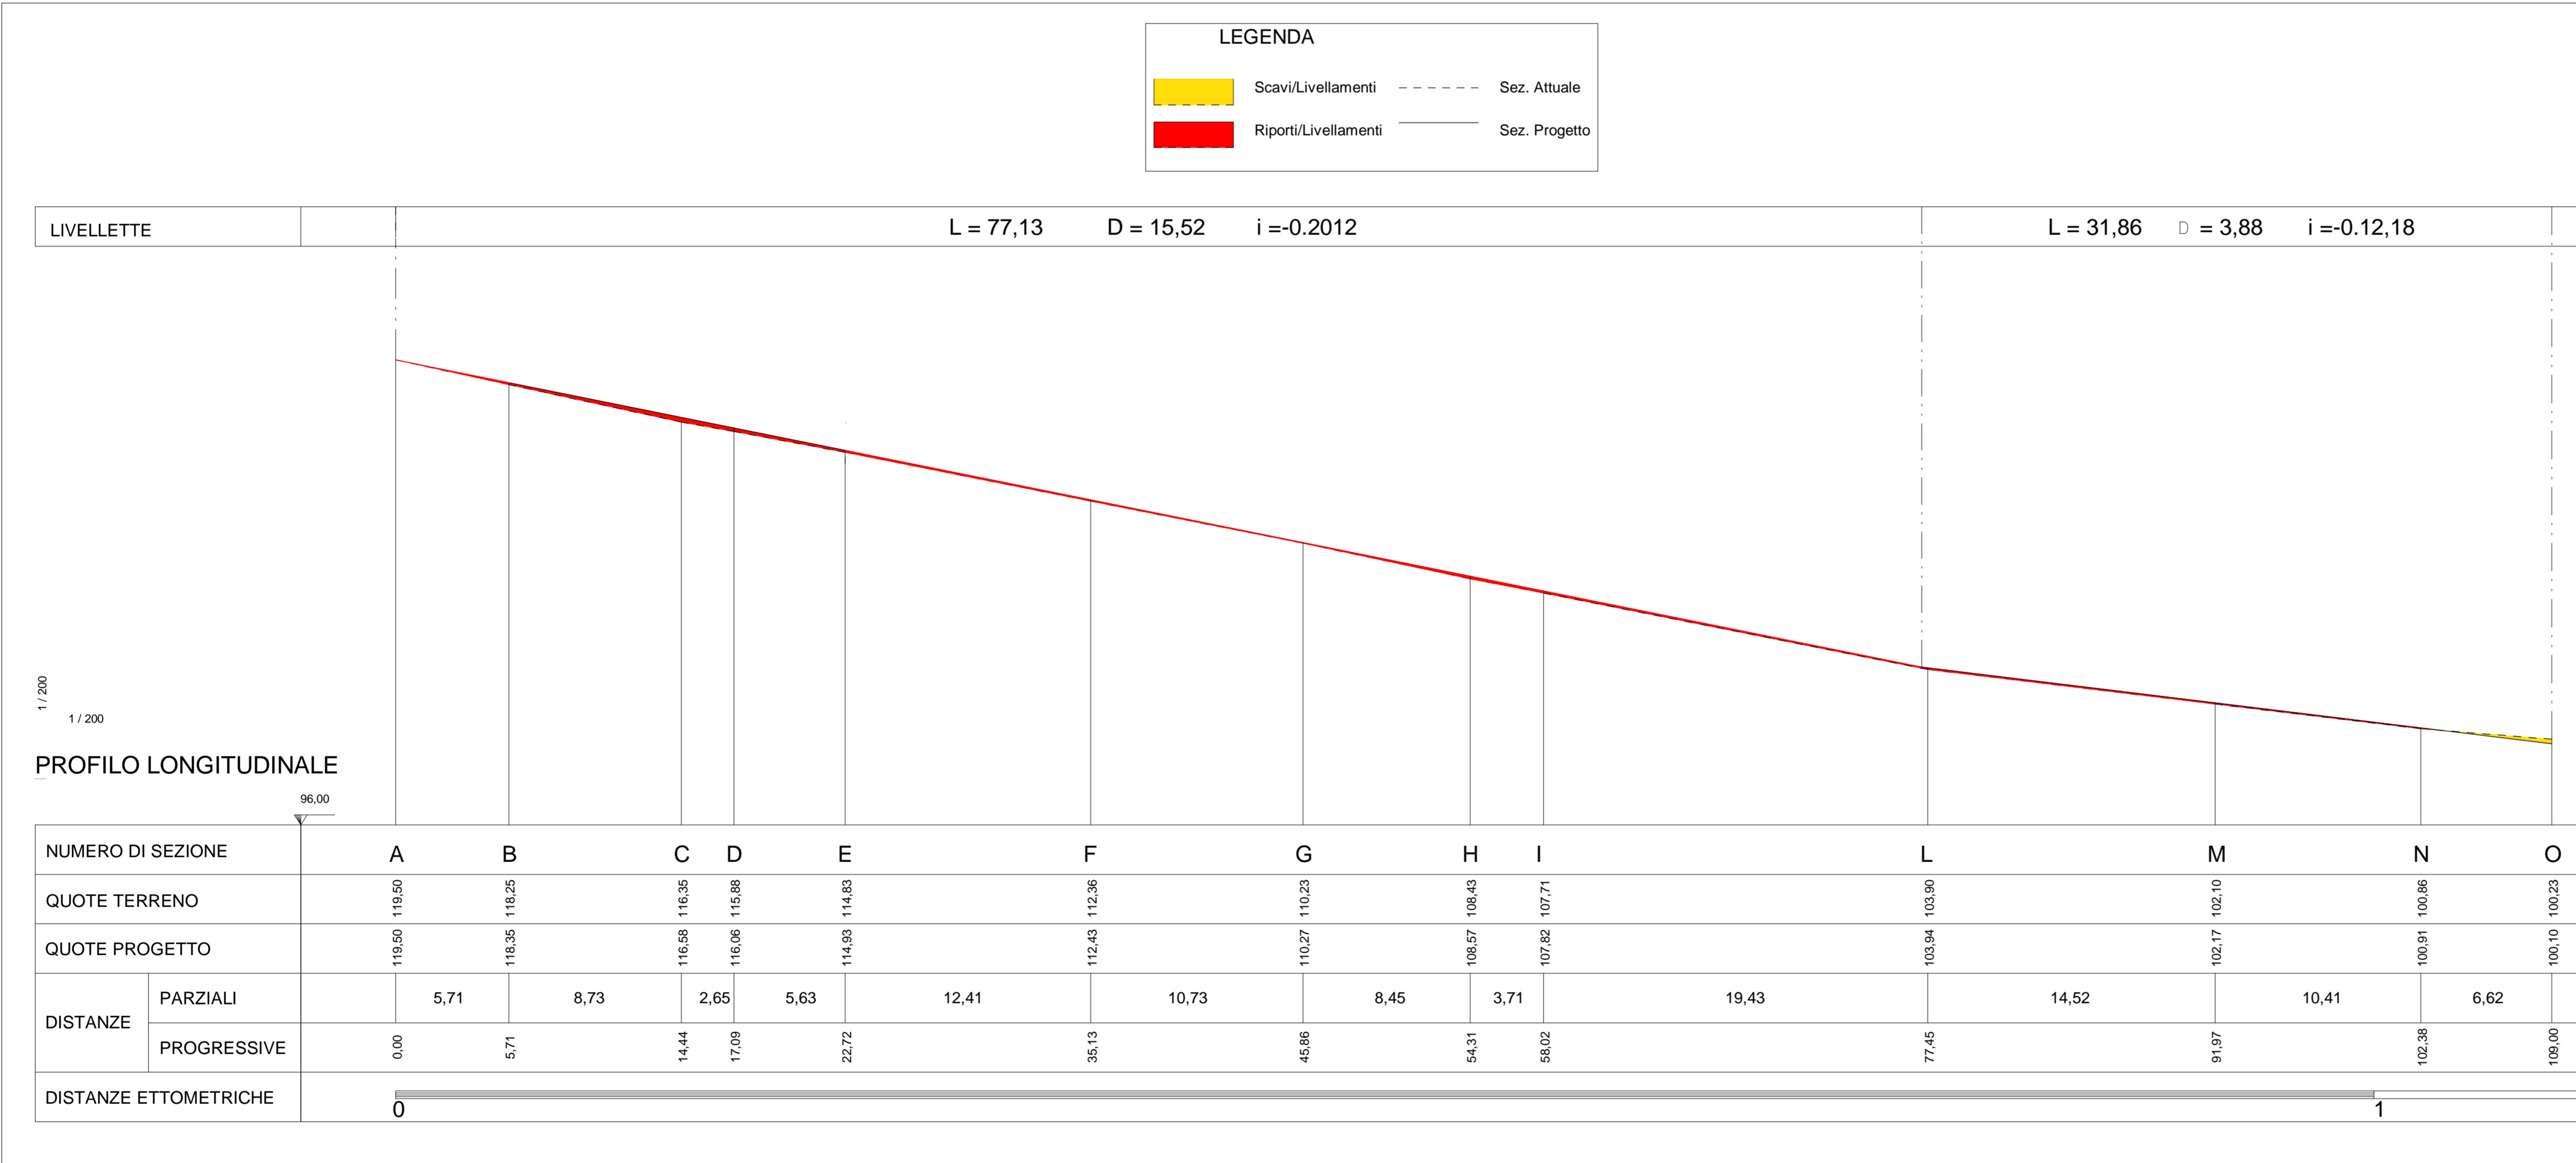

STUDI DI INGEGNERIA
 ing. Angelo Riz
 50127 Pisa, via S. Maria, 23
 tel. 050 471355 fax. 178232594
 e-mail riz.ing@iscali.it

committente
COMUNE DI CAPOLIVERI
 Provincia di Livorno


progetto
LAVORI DI RIQUALIFICAZIONE DELLA STRADA COMUNALE DI "FONTE ALLE ROSE"

PROGETTO DEFINITIVO

scade
 PROFILO LONGITUDINALE (Intervento 5)
 Dalla sez. A alla sez. O

aggiornamenti -Rev. 01 scale 1:200

data ottobre 2014 7

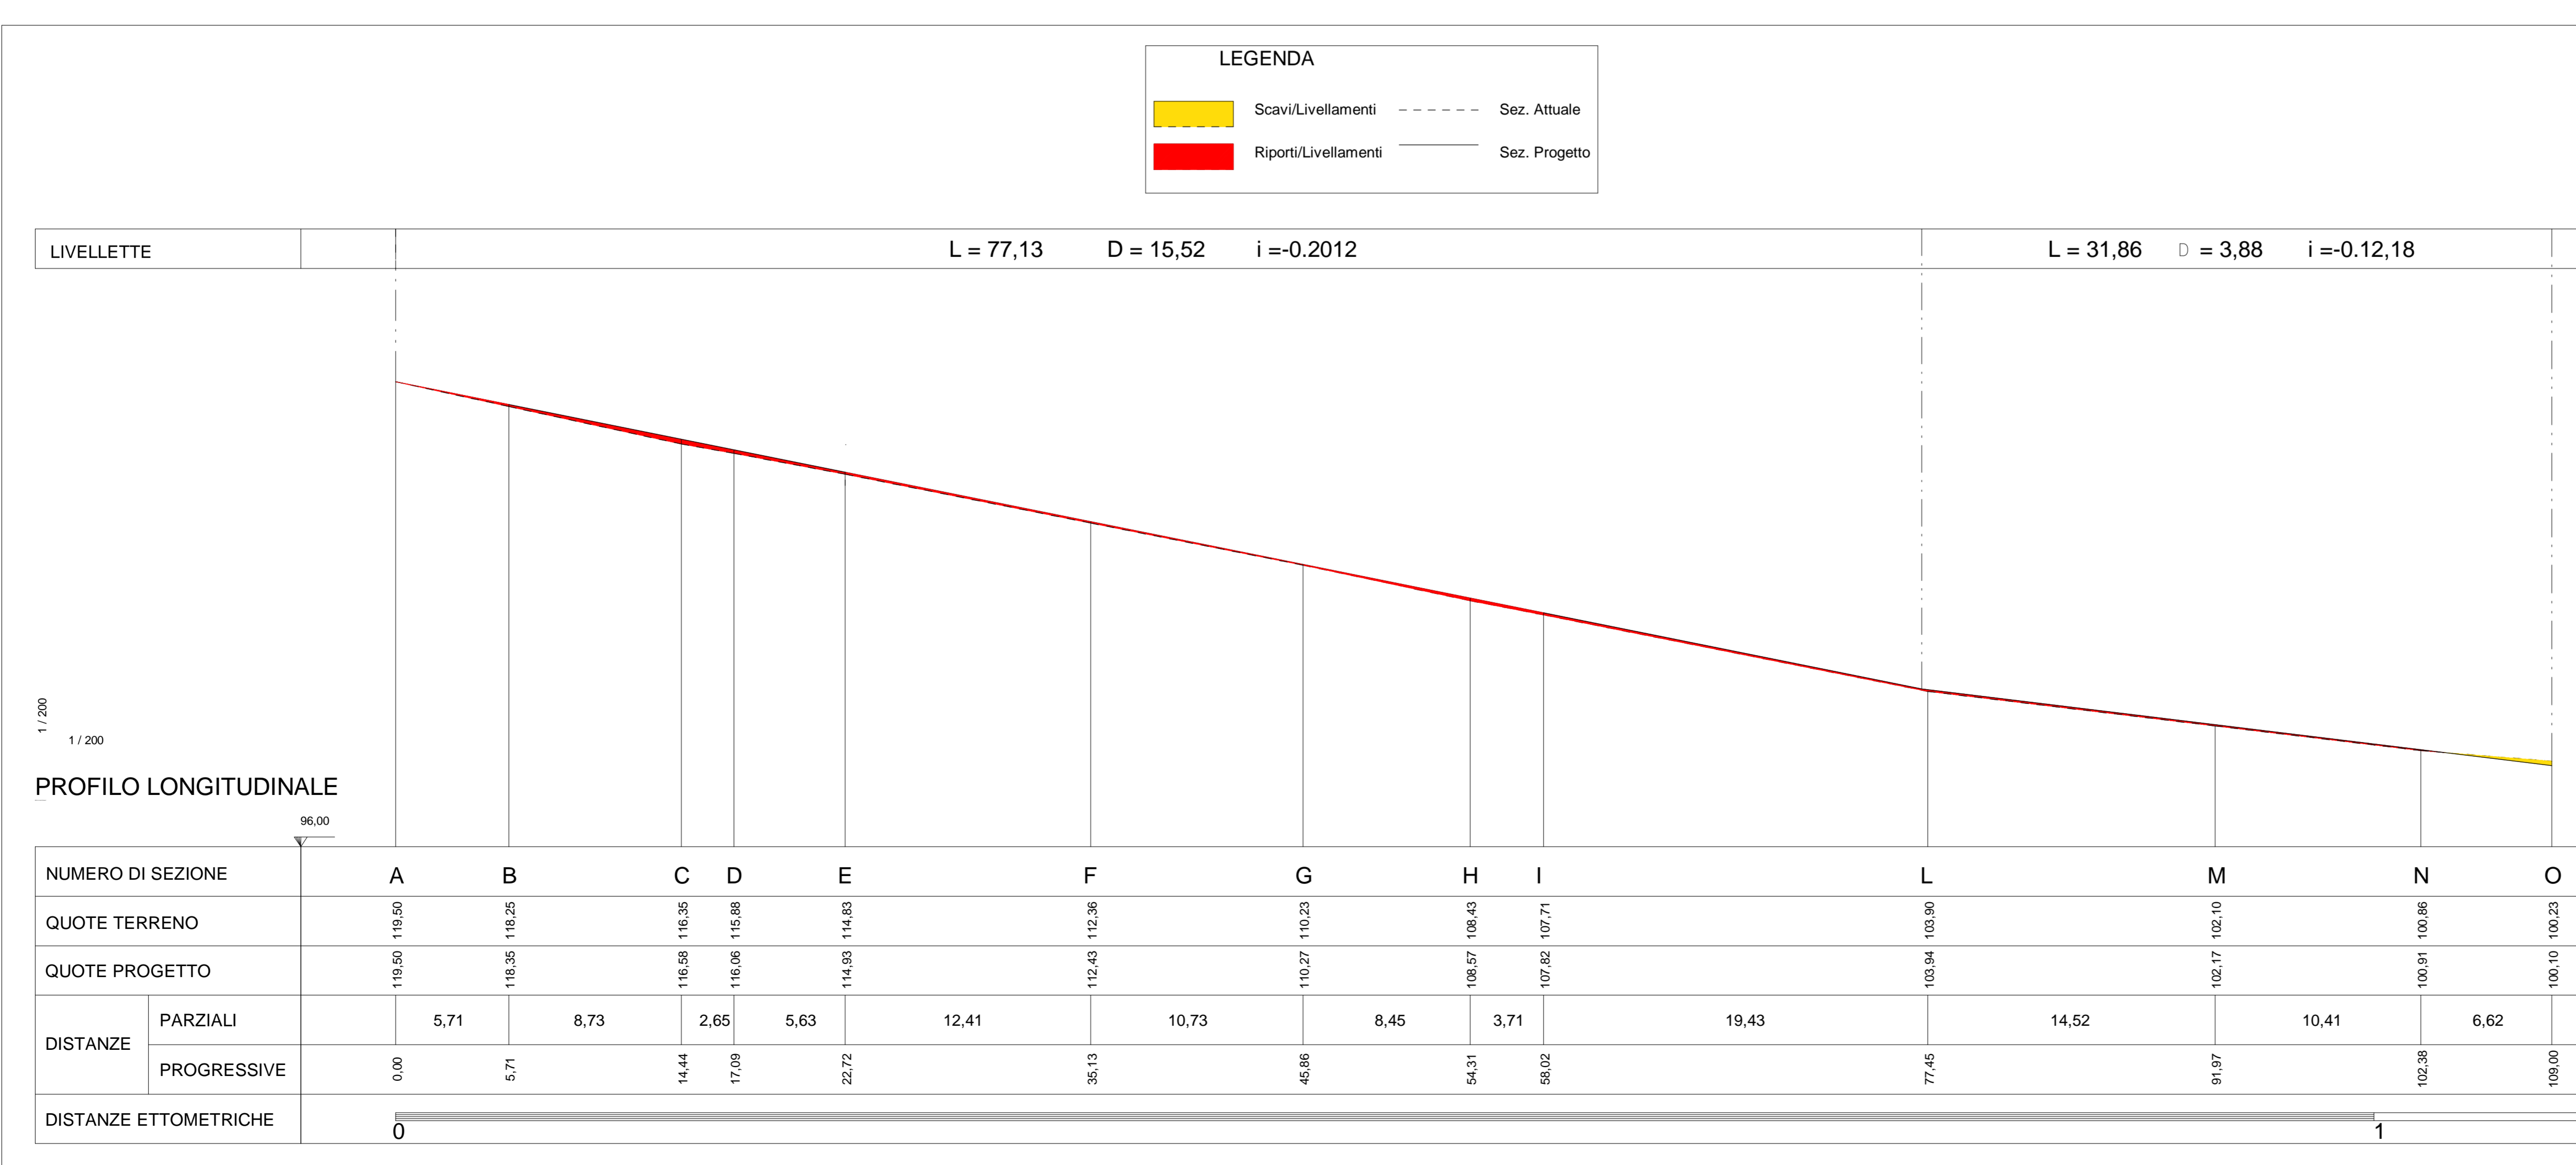

STUDI DI INGEGNERIA
 ing. Angelo Riz
 50127 Pisa, via S. Maria, 23
 tel. 050 471355 fax. 178232594
 e-mail riz.ing@iscali.it

committente
COMUNE DI CAPOLIVERI
 Provincia di Livorno

progetto
LAVORI DI RIQUALIFICAZIONE DELLA STRADA COMUNALE DI "FONTE ALLE ROSE"

PROGETTO DEFINITIVO

scade
 PROFILO LONGITUDINALE (Intervento 5)
 Dalla sez. A alla sez. O

aggiornamenti -Rev. 01 scale 1:200

data ottobre 2014 7